

01 PLANTA DE LOCALIZAÇÃO
IMAGEM DE SATÉLITE - MUNICÍPIO



02 PLANTA DE LOCALIZAÇÃO
IMAGEM DE SATÉLITE - LOTE

ID Nº 1011067 CRECHE TIPO 1 DO SETOR MACIEL

PROPRIETÁRIO:	PREFEITURA MUNICIPAL DE SÃO JOÃO DO PARAÍSO, MA
ENDEREÇO:	SÃO JOÃO DO PARAÍSO, MA, RUA SÃO SEBASTIÃO
MUNICÍPIO - UF:	SÃO JOÃO DO PARAÍSO, MA
PROPRIETÁRIO	_____
RESP. TÉCNICO	CREA _____
AUTOR DO PROJETO	CAU _____


DLFO	CREA
	RA

OBSERVAÇÕES:

**PROGRAMA PROINFÂNCIA - PROJETO TIPO B
PROJETO DE ARQUITETURA**

PLANTA DE IMPLANTAÇÃO		ARQ
REVISÃO	ESCALA	PRANCHA
R.00	1/125	01/11
R.00	DATA EMISSÃO	
R.00	28/05/2025	
FORMATO	A1 (840X594)	

03 IMPLANTAÇÃO
ESCALA: 1:125

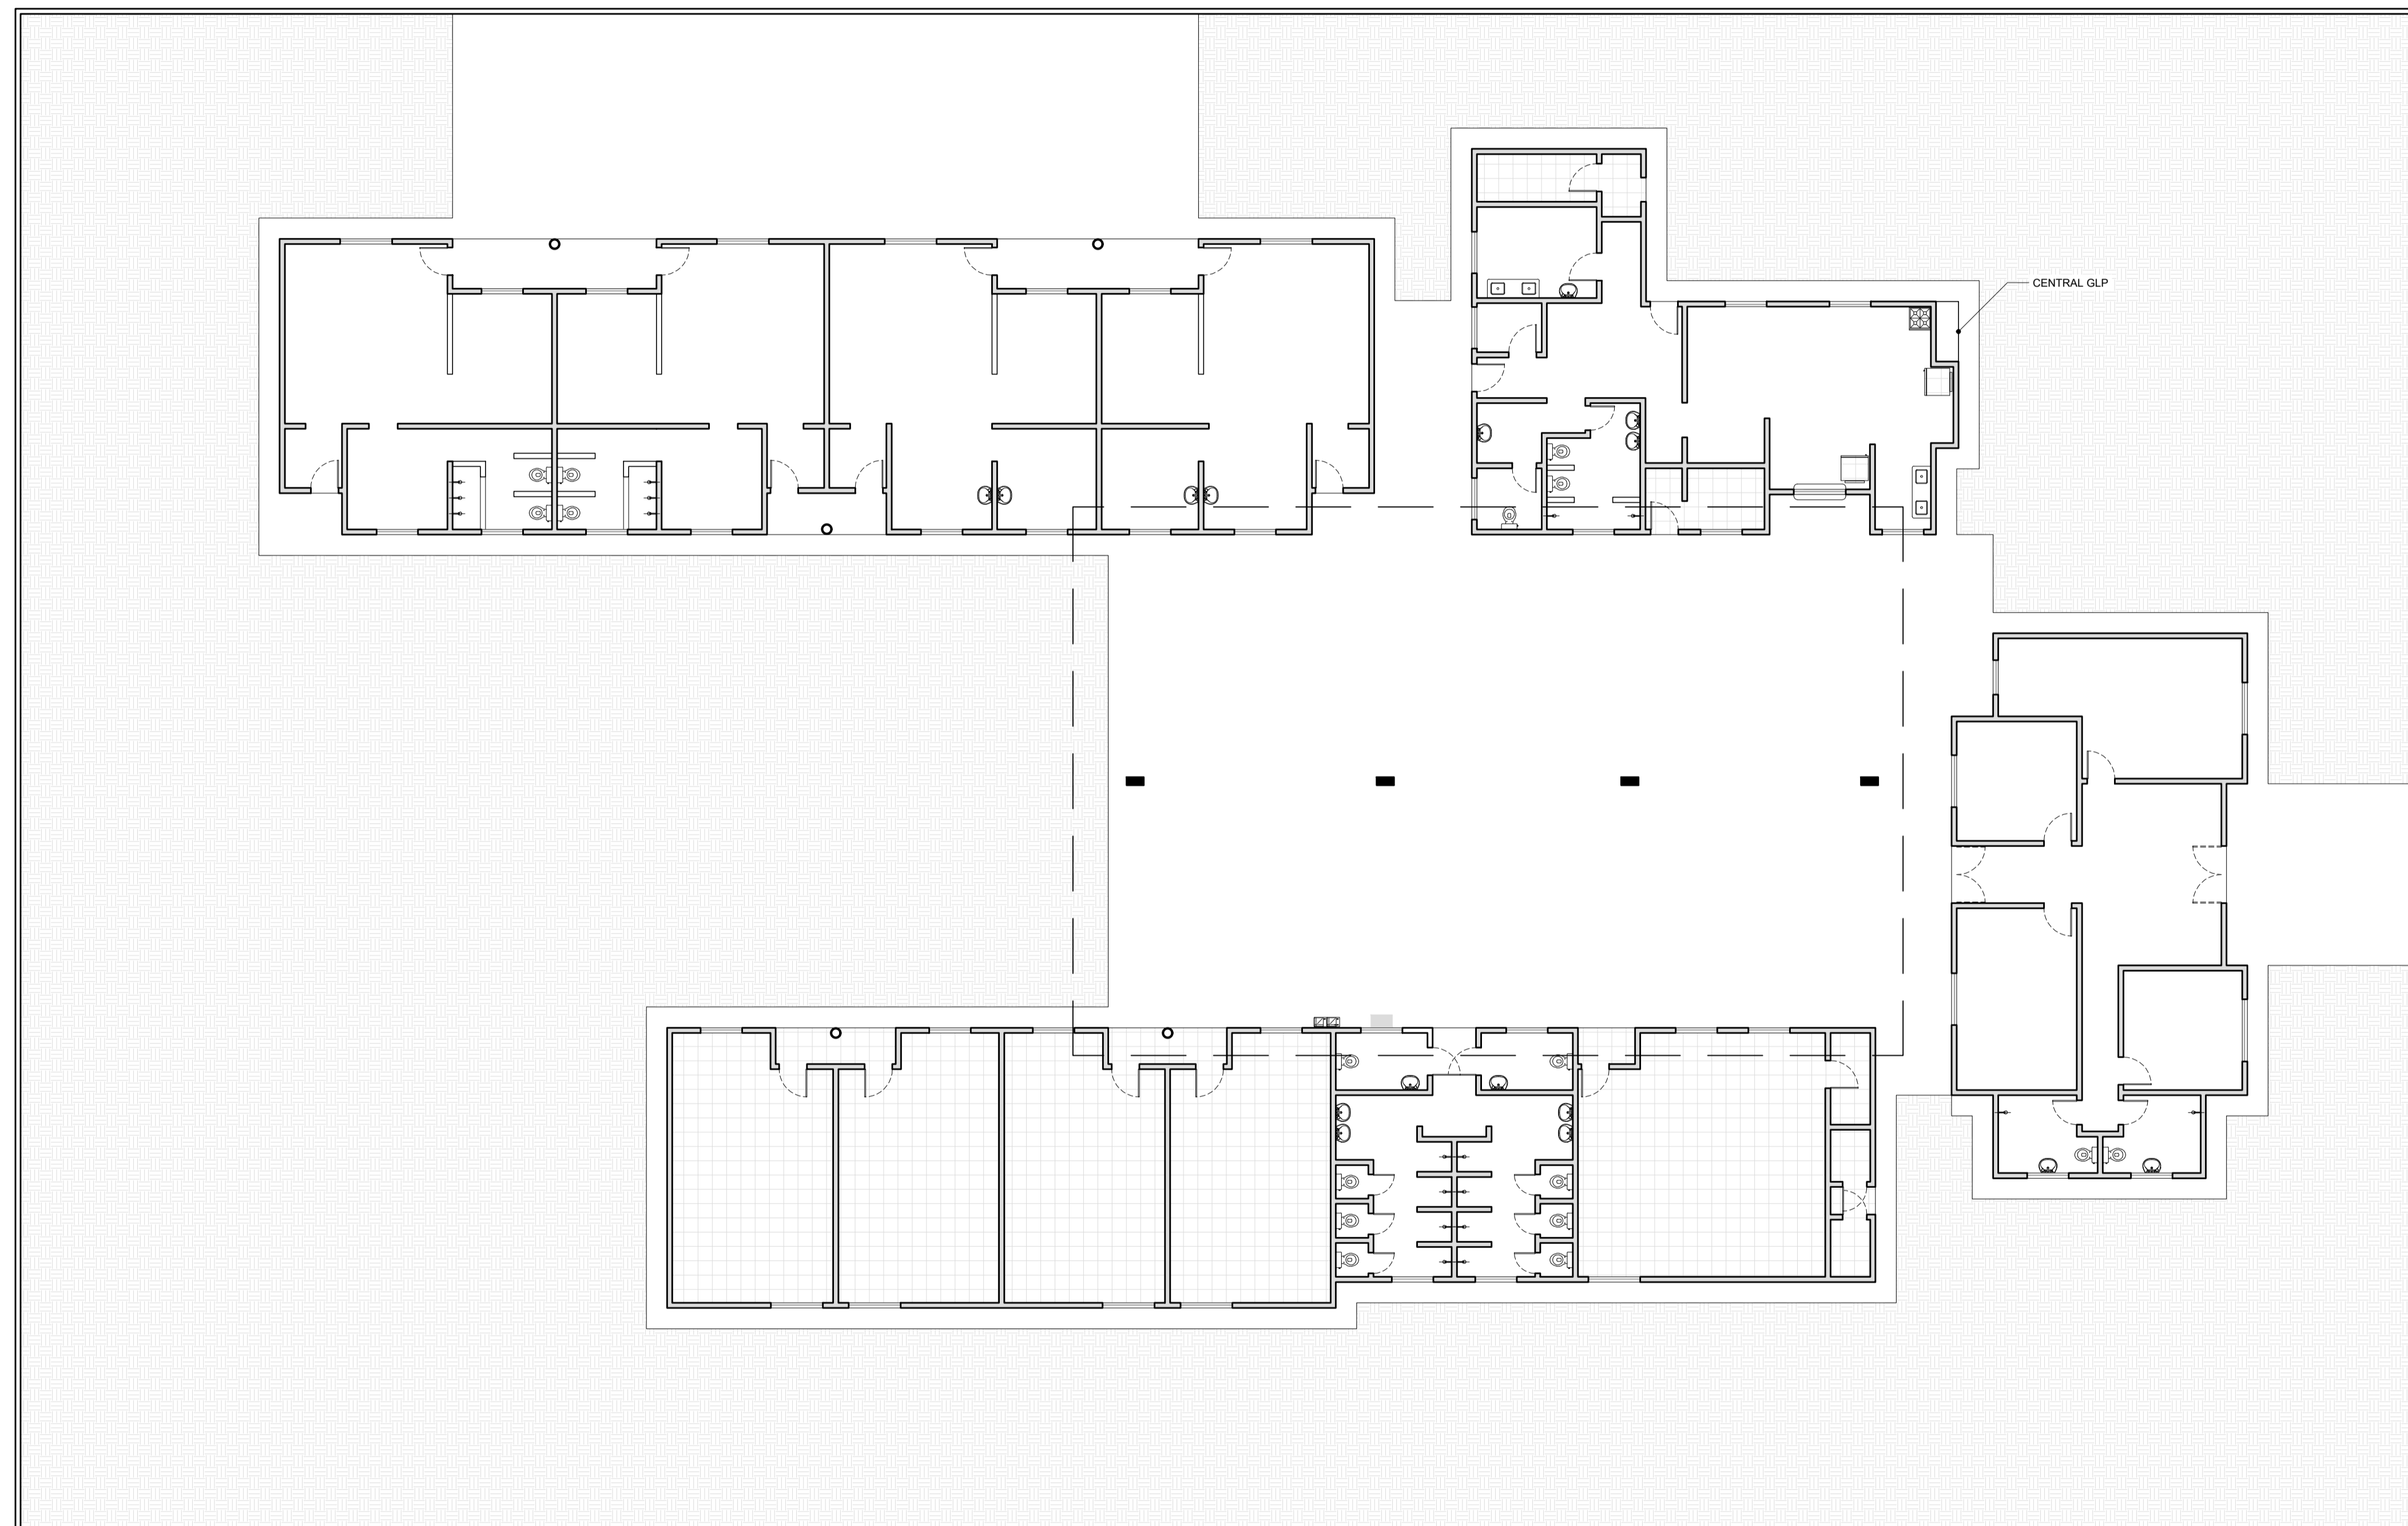

ESQUADRIAS					
QTD.	Name	TAG	COMPRIMENTO	ALTURA	PEITORIL
4	0_Janela Dinâmica	J01	1.20	0.40	1.70
16	0_Janela Dinâmica	J01	1.20	0.40	1.50
6	0_Janela Dinâmica	J01	1.20	0.40	0.90
13	0_Janela Dinâmica	J02	1.50	1.00	1.00
1	0_Janela Dinâmica	J03	1.00	1.00	0.90
1	0_Janela Dinâmica	J04	1.80	0.60	1.70
6	0_Janela Dinâmica	J05	1.20	0.40	1.70
26	0_Porta Dinâmica	P01	0.80	2.10	
6	0_Porta Dinâmica	P02	0.70	2.10	
6	0_Porta Dinâmica	P05	0.60	2.10	
2	0_Porta Dinâmica Dupla	P03	1.65	2.10	

ID Nº 1011067 CRECHE TIPO 1 DO SETOR MACIEL

PROPRIETÁRIO: PREFEITURA MUNICIPAL DE SÃO JOÃO DO PARAÍSO, MA

ENDEREÇO: SÃO JOÃO DO PARAÍSO, MA, RUA SÃO SEBASTIÃO

MUNICÍPIO - UF: SÃO JOÃO DO PARAÍSO, MA

PROPRIETÁRIO: _____

RESP. TÉCNICO: _____ CREA: _____

AUTOR DO PROJETO: _____ CAU: _____

DLFO	CREA
	RA

OBSERVAÇÕES:


**PROGRAMA PROINFÂNCIA - PROJETO TIPO B
PROJETO DE ARQUITETURA**

AS BUILT - CORRIGIDO		ARQ
REVISÃO	ESCALA	PRANCHA
R.00	1/125	02/11
R.00	DATA EMISSÃO	
R.00	28/05/2025	
FORMATO		
A1 (840X594)		

JANELAS					
ESTADO	Count	TAG	COMPRIMENTO	ALTURA	PEITORIL
DEMOLIR	12	J02	1.50	1.00	1.00
EXISTENTE	15	J01_a	1.20	0.40	1.50
EXISTENTE	6	J01_b	1.20	0.40	1.70
EXISTENTE	4	J01_c	1.20	0.40	0.90
EXISTENTE	1	J02	1.50	1.00	0.90
EXISTENTE	1	J03	1.00	1.00	0.90
EXISTENTE	1	J04	1.80	0.60	1.70
EXISTENTE	6	J05	1.20	0.40	1.70

PORTAS				
ESTADO	QTD.	TAG	COMPRIMENTO	ALTURA
DEMOLIR	2	P01	0.80	2.10
DEMOLIR	1	P02	0.70	2.10
DEMOLIR	6	P05	0.60	2.10
EXISTENTE	24	P01	0.80	2.10
EXISTENTE	5	P02	0.70	2.10
EXISTENTE	2	P03	1.65	

MATERIAIS E SERVIÇOS		
TIPO	DESCRIÇÃO	QTD.
SERVIÇO	DEMOLIÇÃO DE PAREDES DE ALVENARIA, 2.10 m DE ALTURA.	192 m²

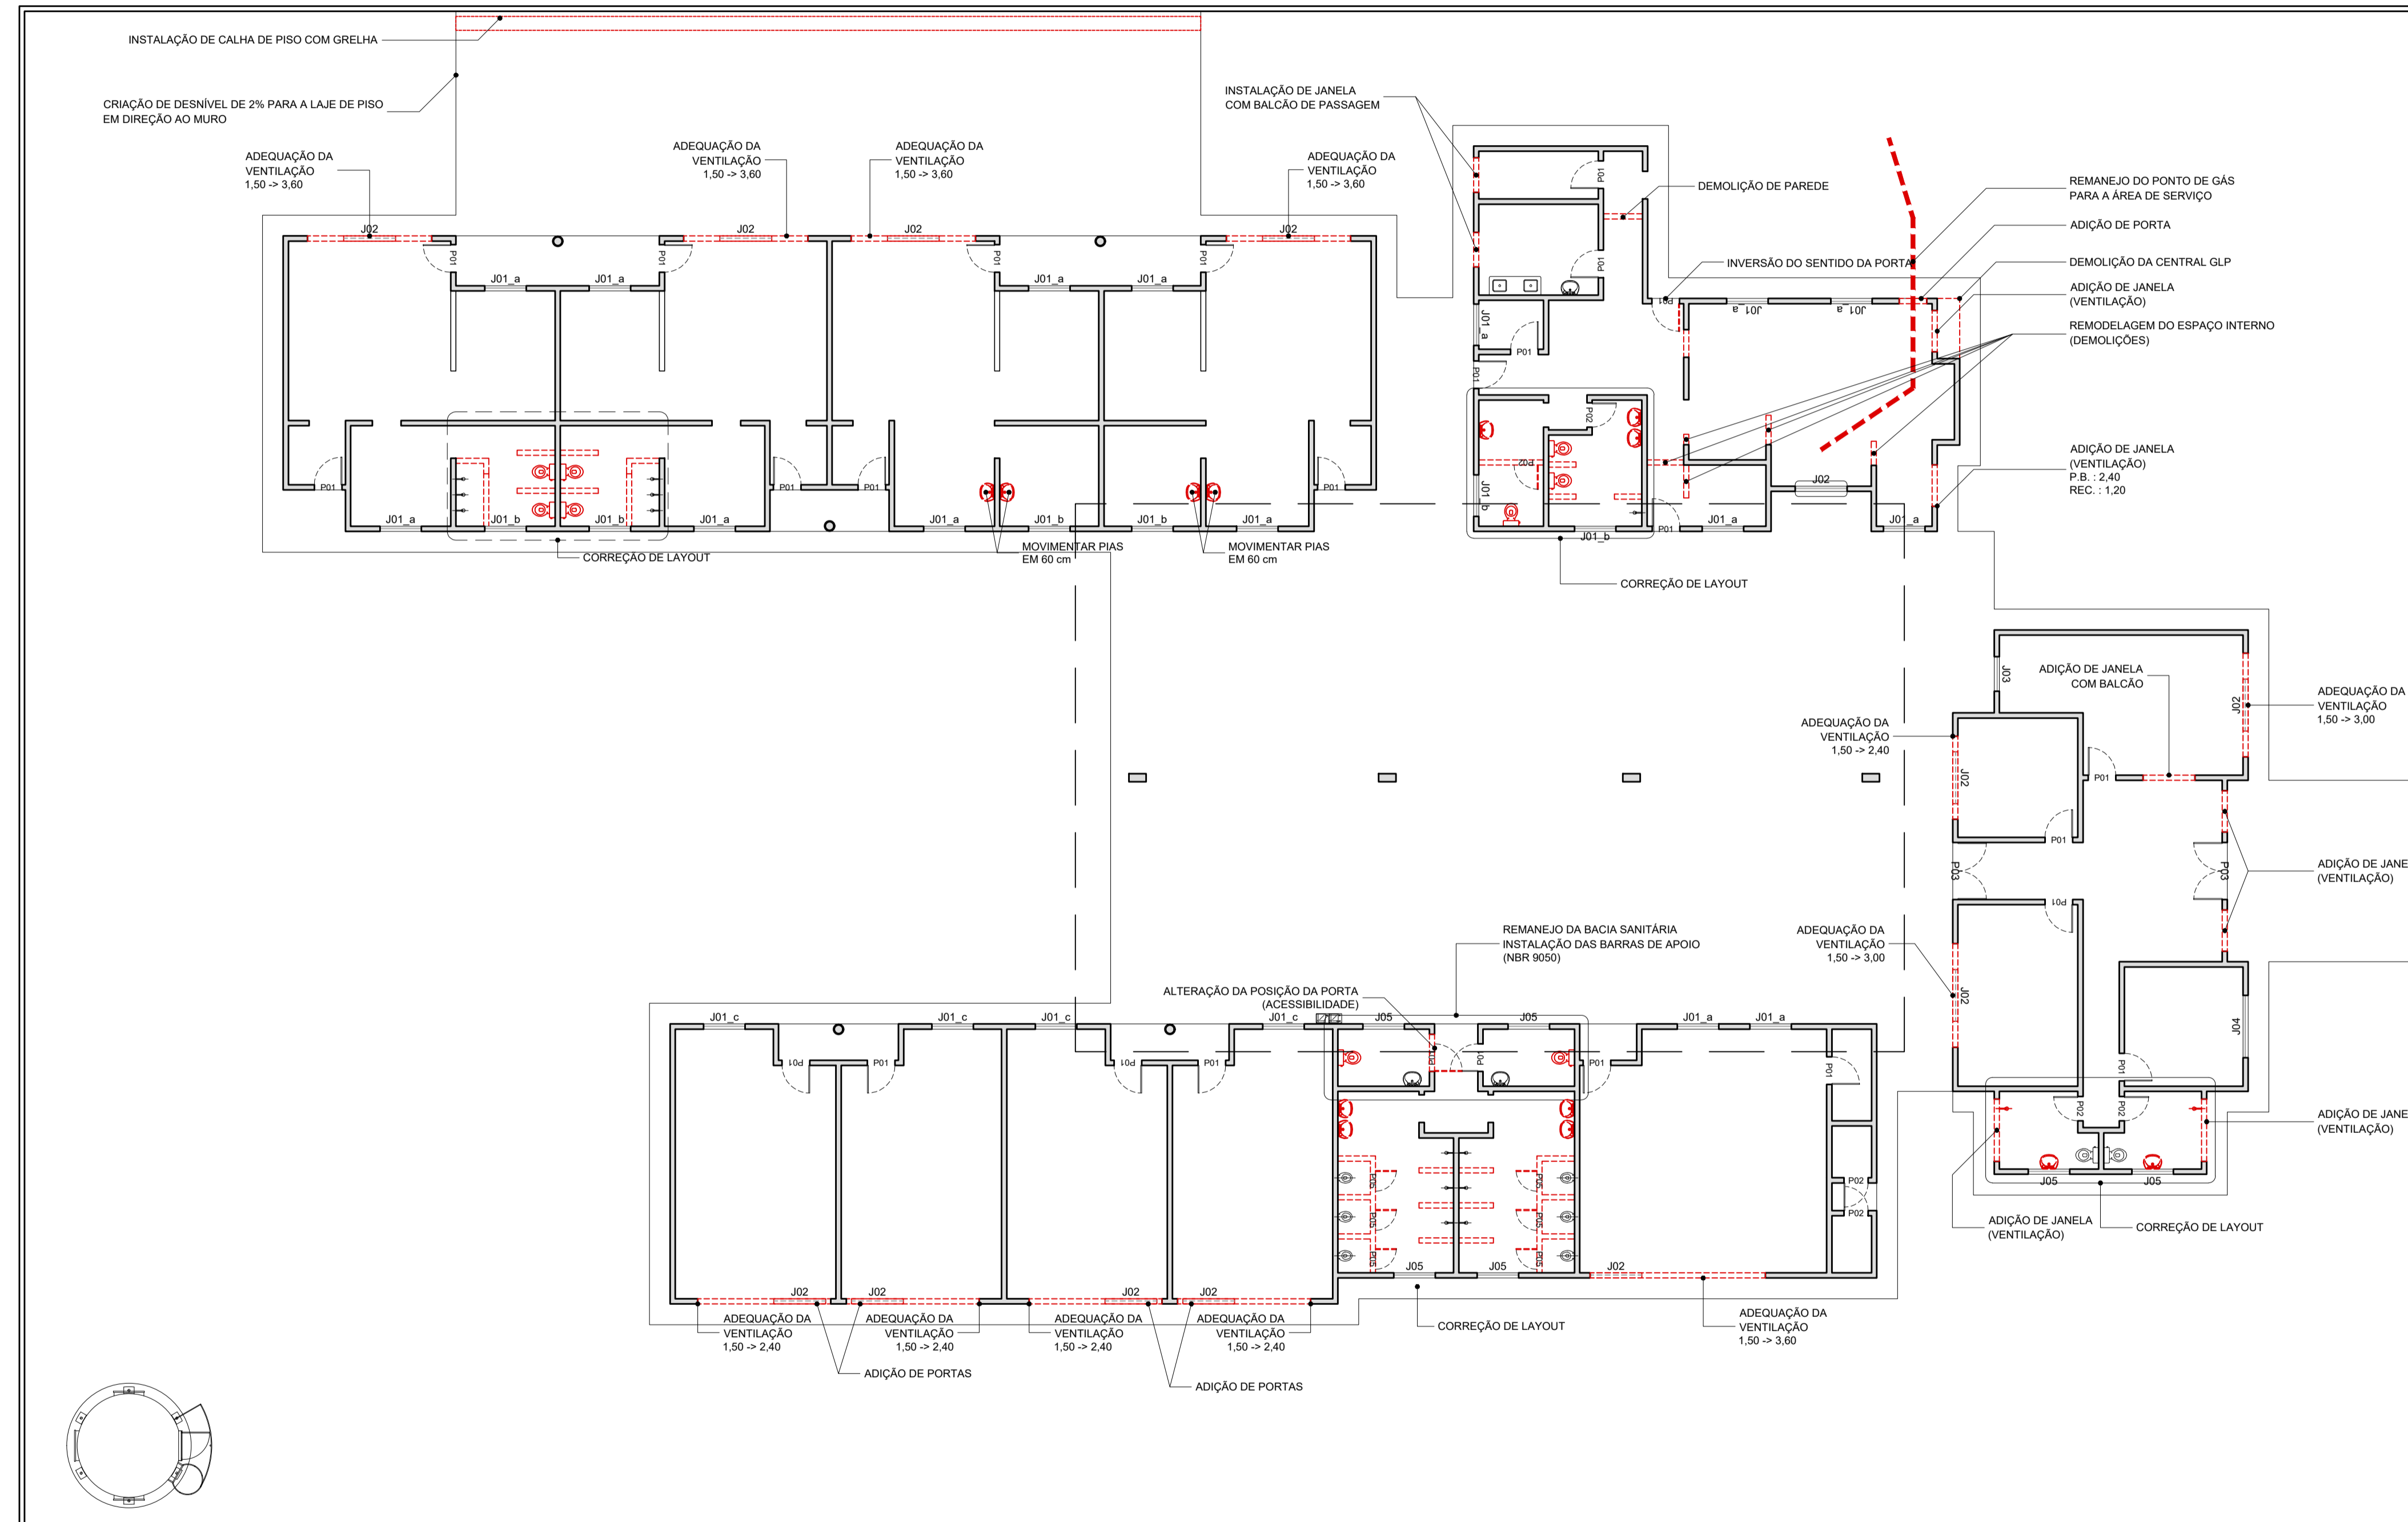

ID Nº 1011067 CRECHE TIPO 1 DO SETOR MACIEL

PROPRIETÁRIO: PREFEITURA MUNICIPAL DE SÃO JOÃO DO PARAÍSO, MA

ENDEREÇO: SÃO JOÃO DO PARAÍSO, MA, RUA SÃO SEBASTIÃO

MUNICÍPIO - UF: SÃO JOÃO DO PARAÍSO, MA

PROPRIETÁRIO

RESP. TÉCNICO: CREA

AUTOR DO PROJETO: CAU

DLFO: CREA


RA

OBSERVAÇÕES:

**PROGRAMA PROINFÂNCIA - PROJETO TIPO B
PROJETO DE ARQUITETURA**

DEMOLIÇÃO			ARQ
REVISÃO	R.00	ESCALA	1/125
REVISÃO	R.00	PRANCHA	04/11
REVISÃO	R.00	DATA EMISSÃO	28/05/2025
FORMATO	A1 (840X594)		

01 PLANTA BAIXA
ESCALA: 1:125

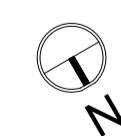


LEGENDA

ÍCONE	DESCRIÇÃO
[Solid line]	ALVENARIA EXISTENTE (SEM ALTERAÇÕES)
[Dashed line]	JANELA EXISTENTE (SEM ALTERAÇÕES)
[Dashed line]	PORTA EXISTENTE (SEM ALTERAÇÕES)
[Circle with 'A']	BACIA SANITÁRIA, ADULTO, EXISTENTE (SEM ALTERAÇÕES)
[Circle with 'I']	BACIA SANITÁRIA, INFANTIL, EXISTENTE (SEM ALTERAÇÕES)
[Circle with 'C']	PIA DE COLUNA, EXISTENTE (SEM ALTERAÇÕES)
[Circle with 'D']	CHUVEIRO EXISTENTE (SEM ALTERAÇÕES)
[Dotted line]	ALVENARIA A DEMOLIR
[Dotted line]	JANELA A DEMOLIR
[Dashed line]	PROJEÇÃO DE ABERTURA NO PISO PARA PONTO DE GÁS
[Dashed line]	PORTA A DEMOLIR
[Circle with 'A']	BACIA SANITÁRIA, ADULTO, A DEMOLIR
[Circle with 'I']	PIA DE COLUNA A DEMOLIR
[Circle with 'D']	CHUVEIRO A DEMOLIR

JANELAS					
ESTADO	QTD.	TAG	COMPRIMENTO	ALTURA PEITORIL	
CONSTRUIR	2	J01_a	1,20	0,40	1,50
CONSTRUIR	1	J02	1,50	1,00	0,90
CONSTRUIR	2	J03	1,00	1,00	0,90
CONSTRUIR	4	J06	2,80	1,25	0,90
CONSTRUIR	2	J07	1,90	1,25	0,90
CONSTRUIR	2	JA-1	1,80	0,30	1,80
CONSTRUIR	4	JA-10	2,40	1,60	0,50
CONSTRUIR	5	JA-11	3,60	1,60	0,50
CONSTRUIR	2	JA-3	1,20	0,60	1,80
CONSTRUIR	2	JA-5	2,40	0,60	1,50
CONSTRUIR	1	JA-8	2,40	1,20	0,90
CONSTRUIR	2	JA-9	3,00	1,20	0,90
EXISTENTE	15	J01_a	1,20	0,40	1,50
EXISTENTE	6	J01_b	1,20	0,40	1,70
EXISTENTE	4	J01_c	1,20	0,40	0,90
EXISTENTE	1	J02	1,50	1,00	0,90
EXISTENTE	1	J03	1,00	1,00	0,90
EXISTENTE	1	J04	1,80	0,60	1,70
EXISTENTE	6	J05	1,20	0,40	1,70

PORTAS				
ESTADO	QTD.	TAG	COMPRIMENTO	ALTURA
CONSTRUIÇÃO	3	GF1	0,90	1,60
CONSTRUIÇÃO	3	GF2	0,77	0,90
CONSTRUIÇÃO	16	P01	0,80	2,10
CONSTRUIÇÃO	1	P02	0,70	2,10
CONSTRUIÇÃO	10	PM6	0,60	1,60
CONSTRUIÇÃO	6	PM7	0,60	1,00
EXISTENTE	24	P01	0,80	2,10
EXISTENTE	5	P02	0,70	2,10
EXISTENTE	2	P03	1,65	

MATERIAIS E SERVIÇOS		
TIPO	DESCRIÇÃO	QTD.
MATERIAL	REVESTIMENTO CERÂMICO 10x10 cm AZUL ESCURO (*+10% JÁ CONSIDERADO).	155 m ²
MATERIAL	DIVISÓRIAS DE GRANITO PARA OS SANITÁRIOS (ALTURA VARIADA)	26 m ²
MATERIAL	CALHA DE PISO COM GRELHA (SOLÁRIOS E PÁTIO DESCOBERTO)	90 m
MATERIAL	PISO INTERTRAVADO (PÁTIO DESCOBERTO).	270 m ²
MATERIAL	COBOGÓ EM CONCRETO 40x40 cm 16 FURROS (SOLÁRIOS).	75 m ²
MATERIAL	GRAMA	1620 m ²
MATERIAL	VERGA/CONTRAVERGA	112 m
MATERIAL	LAJE DE PISO (CAMINHOS)	112,50 m ²
MATERIAL	LAJE DE PISO (SOLÁRIO)	112 m ²
MATERIAL	PAREDE DE ALVENARIA (CONSTRUIÇÃO)	65 m ²
MATERIAL	REVESTIMENTO DE PISO (ACRÉSCIMO EM DETRIMENTO DAS DEMOLIÇÕES)	206 m ²

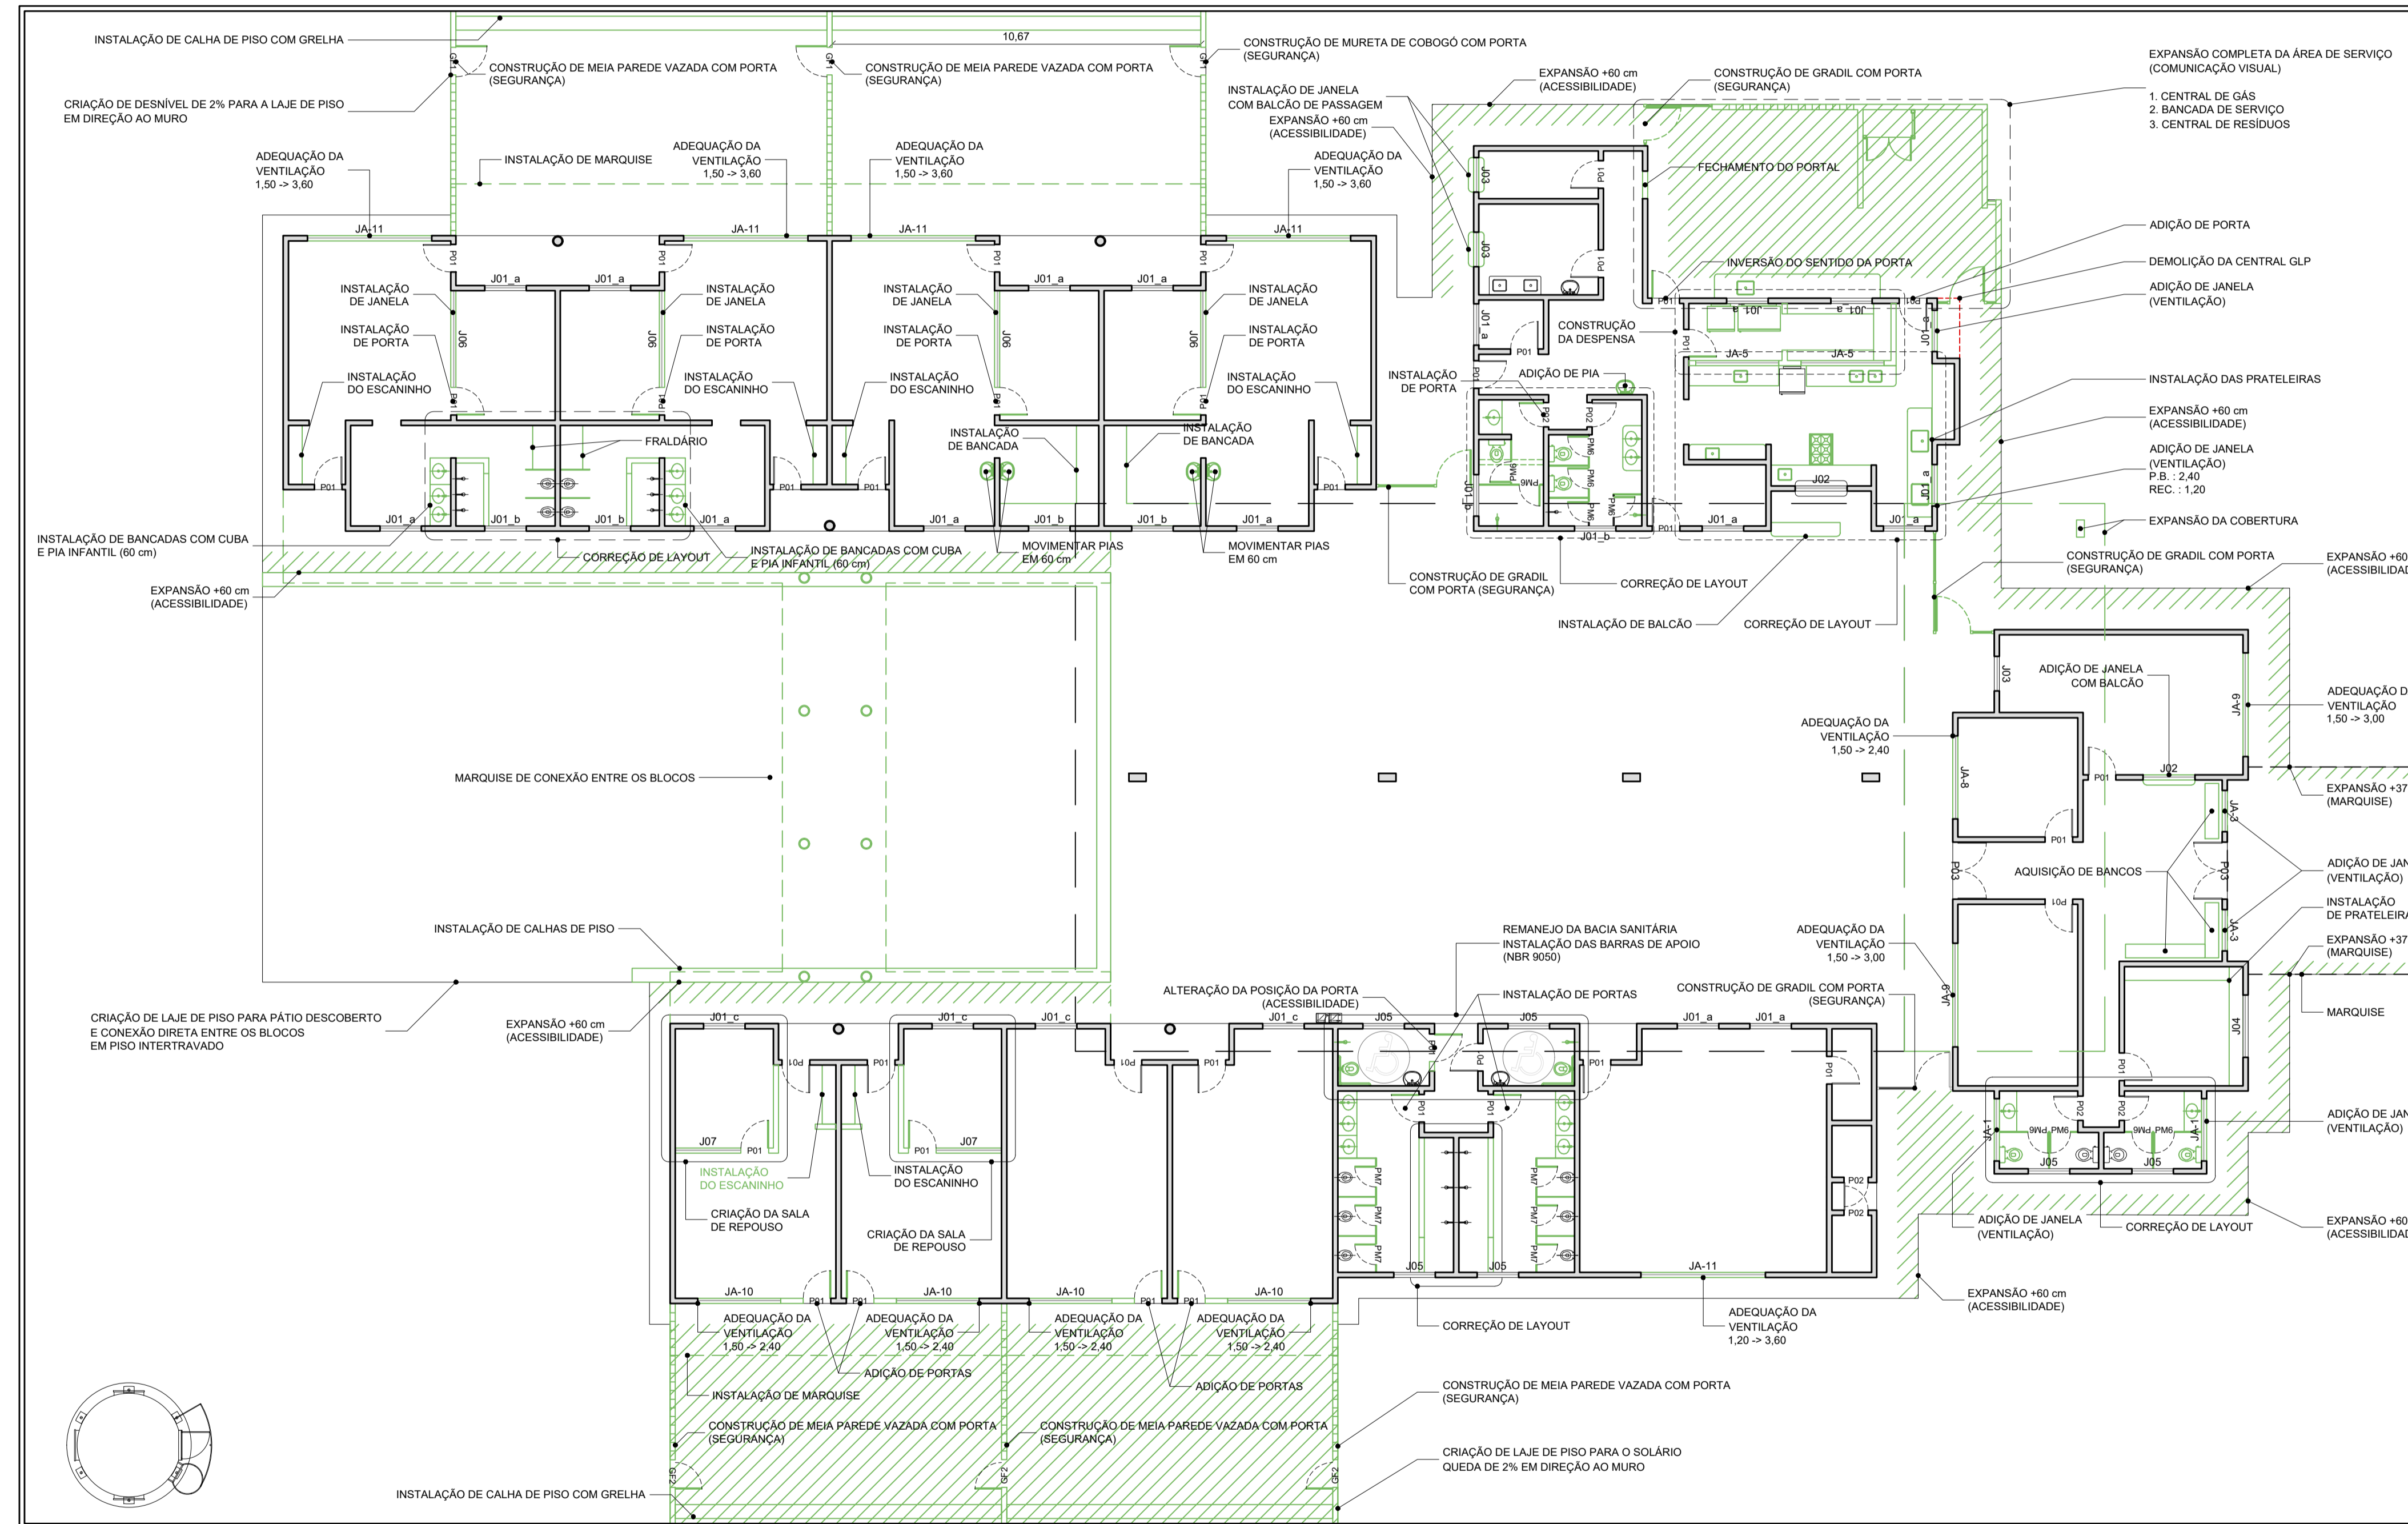

ID Nº 1011067 CRECHE TIPO 1 DO SETOR MACIEL

PROPRIETÁRIO:	PREFEITURA MUNICIPAL DE SÃO JOÃO DO PARAÍSO, MA
ENDEREÇO:	SÃO JOÃO DO PARAÍSO, MA, RUA SÃO SEBASTIÃO
MUNICÍPIO - UF:	SÃO JOÃO DO PARAÍSO, MA
PROPRIETÁRIO	
RESP. TÉCNICO	CREA
AUTOR DO PROJETO	CAU

DLFO	CREA
	RA
OBSERVAÇÕES:	

PROGRAMA PROINFÂNCIA - PROJETO TIPO B			
PROJETO DE ARQUITETURA			
CONSTRUIÇÃO			ARQ
REVISÃO	ESCALA	FRANCHA	
R.00	1/125		
R.00	DATA EMISSÃO		05/11
FORMATO	A1 (840x594)	R.00	28/05/2025

01 PLANTA BAIXA

ESCALA: 1:125



LEGENDA

ÍCONE	DESCRIÇÃO	ÍCONE	DESCRIÇÃO
	ALVENARIA EXISTENTE (SEM ALTERAÇÕES)		GELADEIRA EXISTENTE (SEM ALTERAÇÕES)
	JANELA EXISTENTE (SEM ALTERAÇÕES)		GELADEIRA A ADQUIRIR
	PORTA EXISTENTE (SEM ALTERAÇÕES)		FREEZER A ADQUIRIR
	BACIA SANITÁRIA, ADULTO, EXISTENTE (SEM ALTERAÇÕES)		FOGÃO A ADQUIRIR
	BACIA SANITÁRIA, INFANTIL, EXISTENTE (SEM ALTERAÇÕES)		BANCADA DE GRANITO A ADQUIRIR
	PIA DE COLUNA, EXISTENTE (SEM ALTERAÇÕES)		BACIA SANITÁRIA, ADULTO, A CONSTRUIR
	CHUVEIRO EXISTENTE (SEM ALTERAÇÕES)		DIVISÓRIA DE MÁRMORE A ADQUIRIR
	ALVENARIA A CONSTRUIR		LAJE DE PISO A CONSTRUIR
	JANELA A CONSTRUIR		
	PORTA A CONSTRUIR		
	BACIA SANITÁRIA, ADULTO, A CONSTRUIR		
	BACIA SANITÁRIA, PCD, A CONSTRUIR		
	PIA DE COLUNA A CONSTRUIR		
	CHUVEIRO A CONSTRUIR		
	BARAR DE APOIO SANITÁRIO, PCD, A CONSTRUIR		



ID Nº 1011067 CRECHE TIPO 1 DO SETOR MACIEL

PROPRIETÁRIO: PREFEITURA MUNICIPAL DE SÃO JOÃO DO PARAÍSO, MA
 ENDEREÇO: SÃO JOÃO DO PARAÍSO, MA, RUA SÃO SEBASTIÃO
 MUNICÍPIO - UF: SÃO JOÃO DO PARAÍSO, MA
 PROPRIETÁRIO: _____
 RESP. TÉCNICO: CREA _____
 AUTOR DO PROJETO: CAU _____


DLFO	CREA
	RA

OBSERVAÇÕES:

**PROGRAMA PROINFÂNCIA - PROJETO TIPO B
 PROJETO DE ARQUITETURA**

PLANTA DE COBERTURA		ARQ
REVISÃO R.00	ESCALA 1/125	PRANCHA 06/11
FORMATO A1 (840X594)	DATA EMISSÃO 28/05/2025	

01 COBERTURA
 ESCALA: 1:125

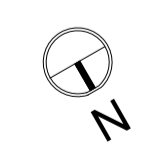

ESPECIFICAÇÕES

- PISO
- 1 - CIMENTADO DESEMPENADO, COM JUNTAS PLÁSTICAS A CADA 1,20 M
- 2 - CERÂMICA 40x40 cm, PEI-5, COR BRANCO GELO, ANTIDERRAPANTE
- 3 - GRANITINA POLIDA COR CINZA COM JUNTAS PLÁSTICAS NIVELADAS, A CADA 1,20 M
- 4 - BLOCO INTERTRAVADO DE CONCRETO
- 5 - GRAMADO
- 6 - AREIA ou GRAMA SINTÉTICA
- △ PAREDE
- 1 - CERÂMICA 10x10 cm, COR AMARELO, AZUL ESCURO OU VERMELHO (CONFORME INDICAÇÃO)
- 2 - CERÂMICA 30x40 cm COR BRANCO GELO, DE PISO AO TETO
- 3 - CERÂMICA 10x10 cm, COR AZUL ESCURO ATÉ H=90 CM, E PINTURA ACRÍLICA COR BRANCO GELO SOBRE MASSA CORRIDA, ACIMA DE H=90 CM
- 4 - PINTURA ACRÍLICA COR MARFIM, SOBRE MASSA CORRIDA
- 5 - CERÂMICA COR BRANCO 30x40cm ATÉ H=1,20 m, COM RODAMEIO DE MADEIRA DE 10 CM E PINTURA ACRÍLICA COR MARFIM SOBRE MASSA CORRIDA, ACIMA DE 1,30 M
- 6 - CERÂMICA 30x40cm COR BRANCO GELO ATÉ H=1,80, FAIXA CERÂMICA 10x10cm COR AZUL ESCURO OU VERMELHO, CONFORME INDICAÇÃO) E PINTURA ACRÍLICA COR BRANCO GELO ACIMA DE 1,90 M
- TETO
- 1 - LAJE PINTURA PVA LÁTEX BRANCO NEVE SOBRE MASSA CORRIDA PVA

JANELAS

QTD. TAG COMPRIMENTO ALTURA PEITORIL

17	J01_a	1,20	0,40	1,50
6	J01_b	1,20	0,40	1,70
4	J01_c	1,20	0,40	0,90
2	J02	1,50	1,00	0,90
3	J03	1,00	1,00	0,90
1	J04	1,80	0,60	1,70
6	J05	1,20	0,40	1,70
4	J06	2,80	1,25	0,90
2	J07	1,90	1,25	0,90
2	JA-1	1,80	0,30	1,80
4	JA-10	2,40	1,60	0,50
5	JA-11	3,60	1,60	0,50
2	JA-3	1,20	0,60	1,80
2	JA-5	2,40	0,60	1,50
1	JA-8	2,40	1,20	0,90
2	JA-9	3,00	1,20	0,90

PORTAS

QTD. TAG COMPRIMENTO ALTURA

3	GF1	0,90	1,60
3	GF2	0,77	0,90
40	P01	0,80	2,10
6	P02	0,70	2,10
2	P03	1,65	1,60
10	PM6	0,60	1,60
6	PM7	0,60	1,00

ID Nº 1011067 CRECHE TIPO 1 DO SETOR MACIEL

PROPRIETÁRIO: PREFEITURA MUNICIPAL DE SÃO JOÃO DO PARAÍSO, MA

ENDEREÇO: SÃO JOÃO DO PARAÍSO, MA, RUA SÃO SEBASTIÃO

MUNICÍPIO - UF: SÃO JOÃO DO PARAÍSO, MA

PROPRIETÁRIO

RESP. TÉCNICO CREA

AUTOR DO PROJETO CAU

DLFO CREA

RA


OBSERVAÇÕES:

**PROGRAMA PROINFÂNCIA - PROJETO TIPO B
PROJETO DE ARQUITETURA**

PLANTA BAIXA


ARQ

REVISÃO	ESCALA	FRANCHA
R.00	1/125	07/11
R.00	DATA EMISSÃO	
FORMATO	R.00	28/05/2025
A1 (840X594)		

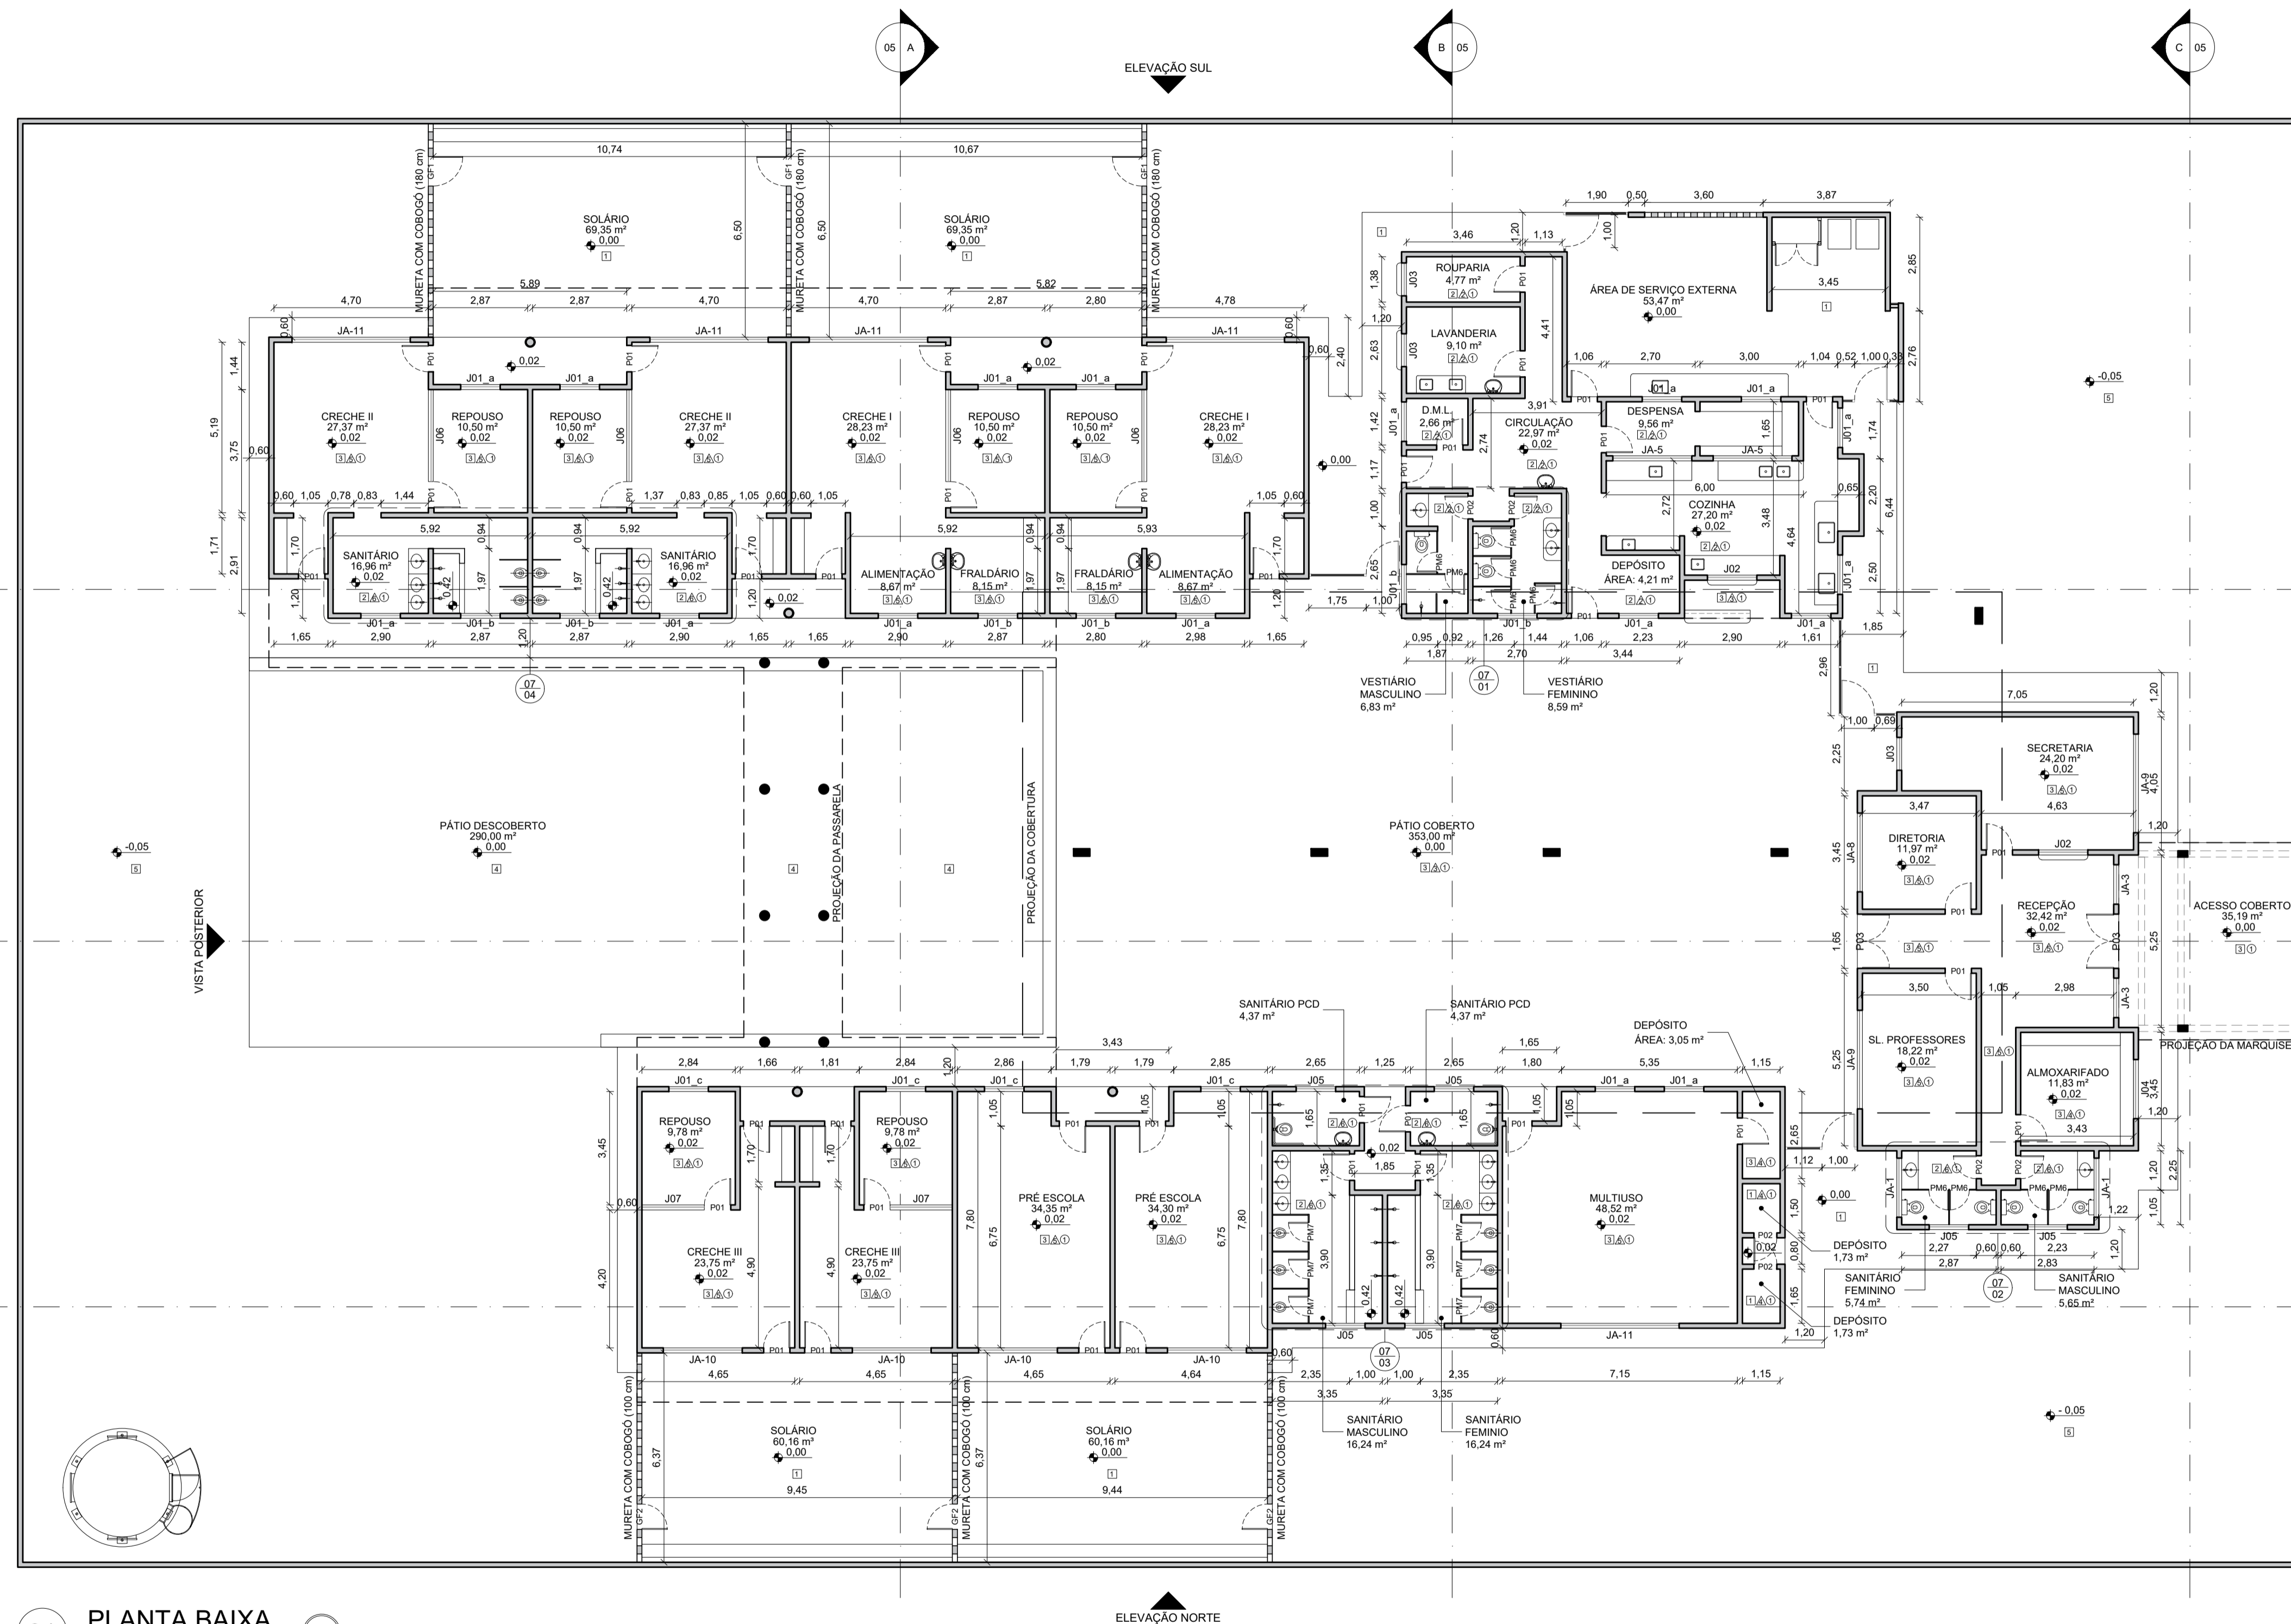


01 PLANTA BAIXA
ESCALA: 1:125




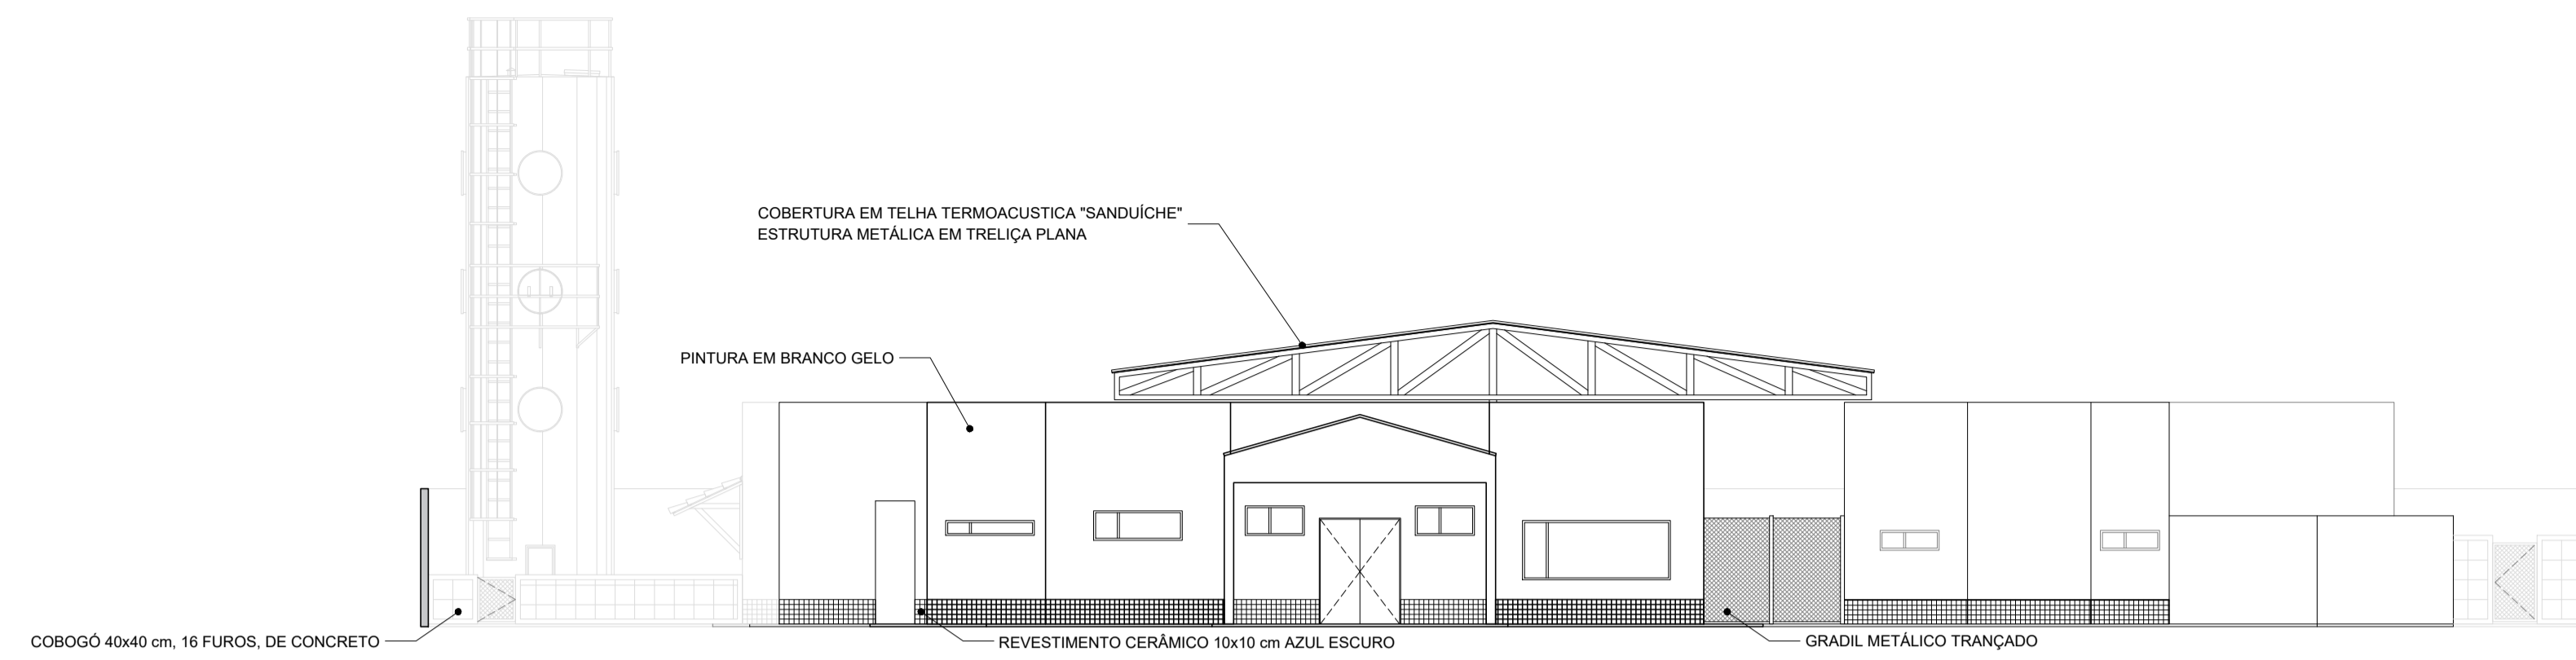


01 ELEVÇÃO FRONTAL
ESCALA: 1:125

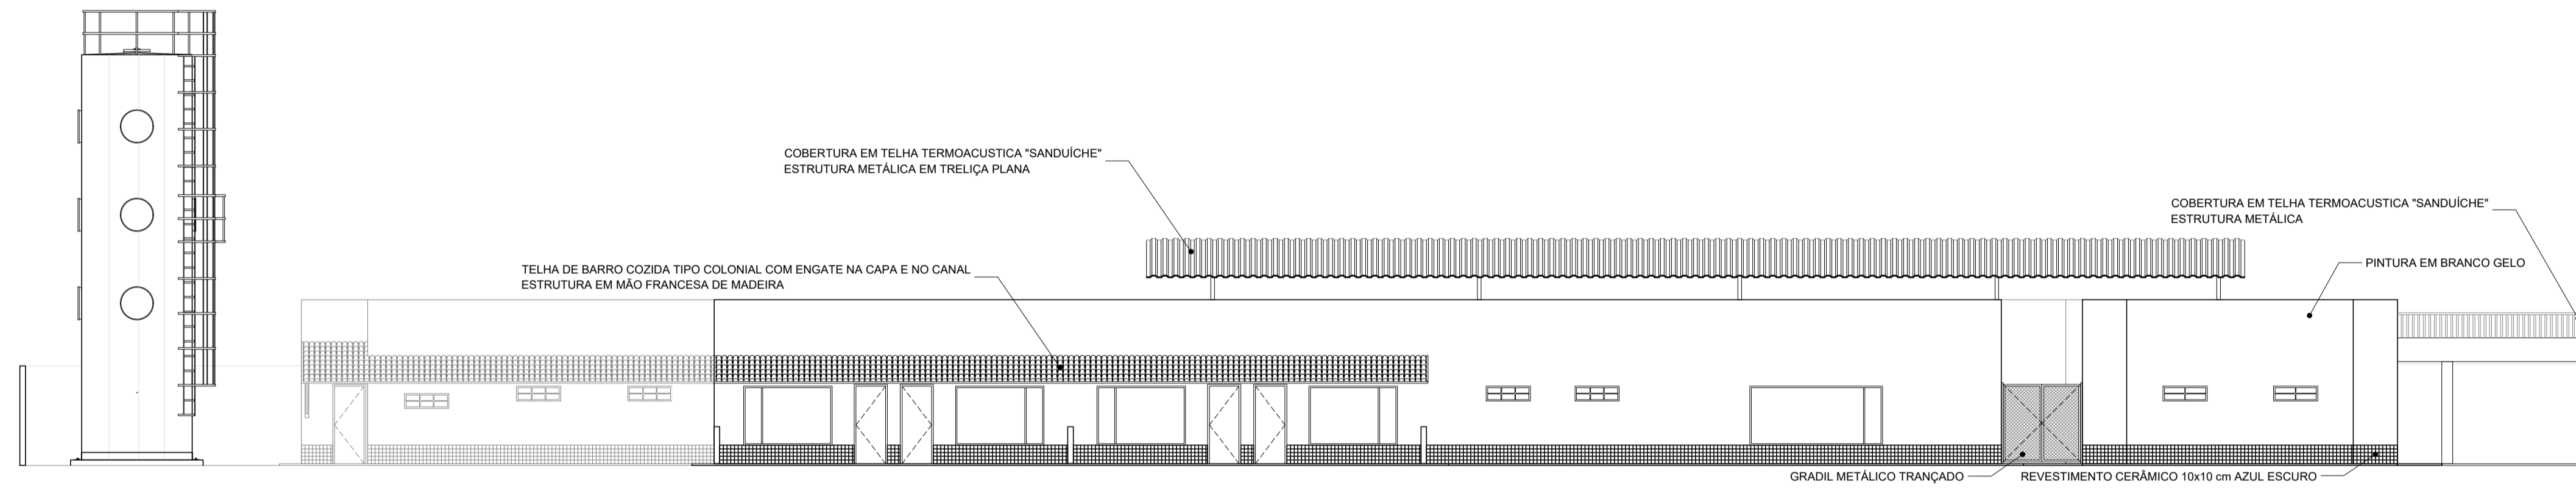

02 ELEVÇÃO NORTE
ESCALA: 1:125

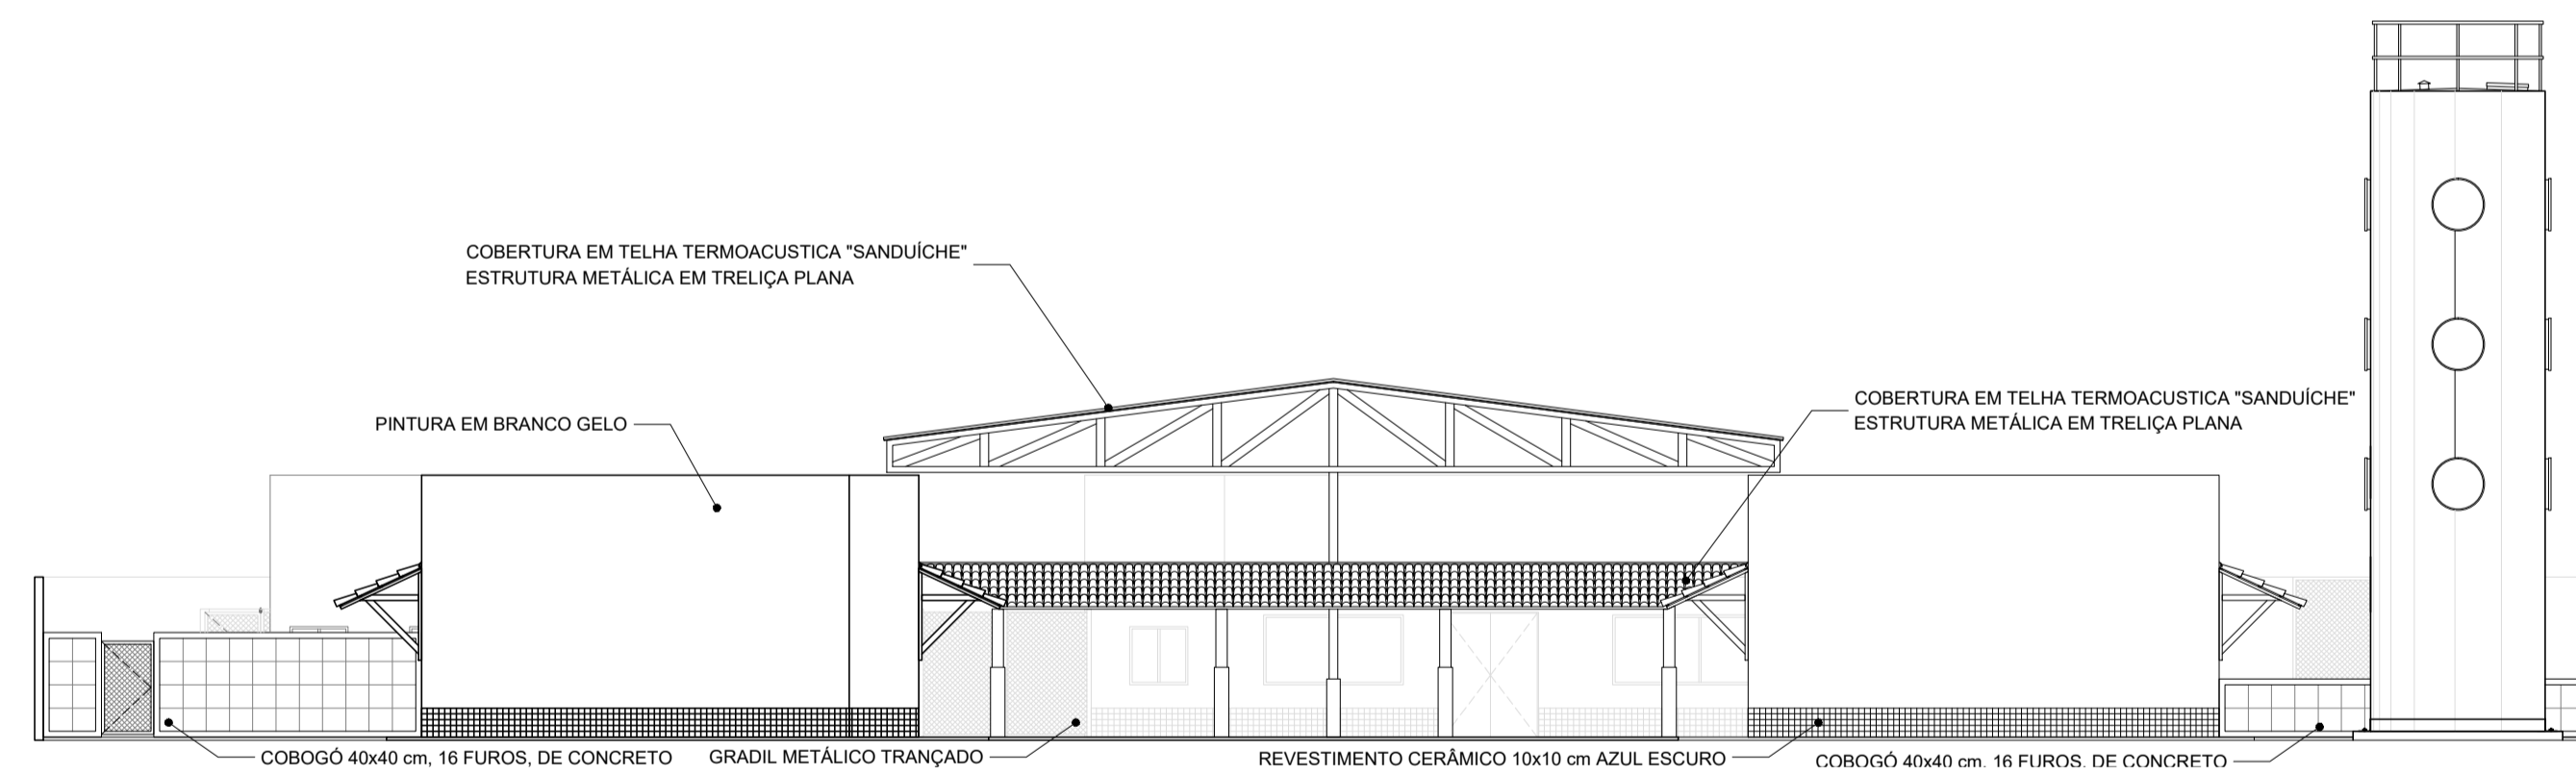

03 ELEVÇÃO POSTERIOR
ESCALA: 1:125

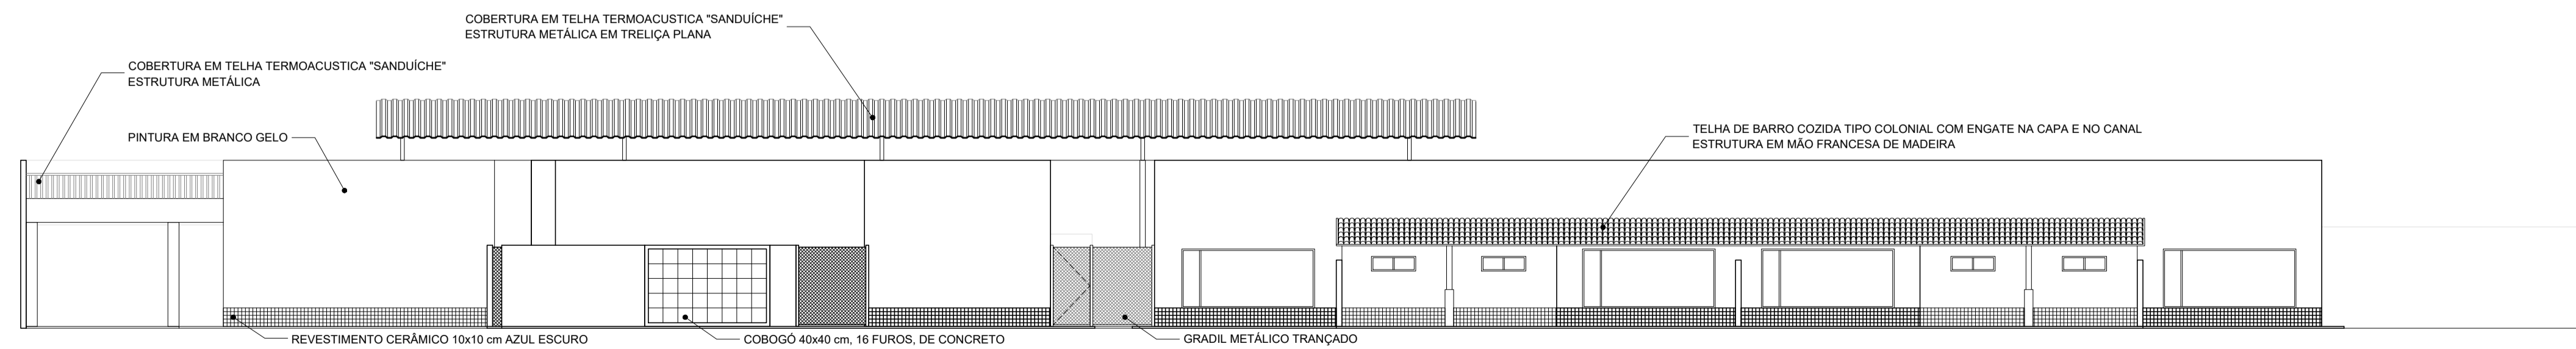

04 ELEVÇÃO SUL
ESCALA: 1:125

ID Nº 1011067 CRECHE TIPO 1 DO SETOR MACIEL

PROPRIETÁRIO: PREFEITURA MUNICIPAL DE SÃO JOÃO DO PARAÍSO, MA

ENDEREÇO: SÃO JOÃO DO PARAÍSO, MA, RUA SÃO SEBASTIÃO

MUNICÍPIO - UF: SÃO JOÃO DO PARAÍSO, MA

PROPRIETÁRIO

RESP. TÉCNICO CREA

AUTOR DO PROJETO CAU

DLFO

CREA

RA

OBSERVAÇÕES:


PROGRAMA PROINFÂNCIA - PROJETO TIPO B
PROJETO DE ARQUITETURA

ELEVAÇÕES


ARQ

REVISÃO	ESCALA	PRANCHA
R.00	1/125	08/11
R.00	DATA EMISSÃO	
R.00	28/05/2025	


FORMATO
A1 (840X594)

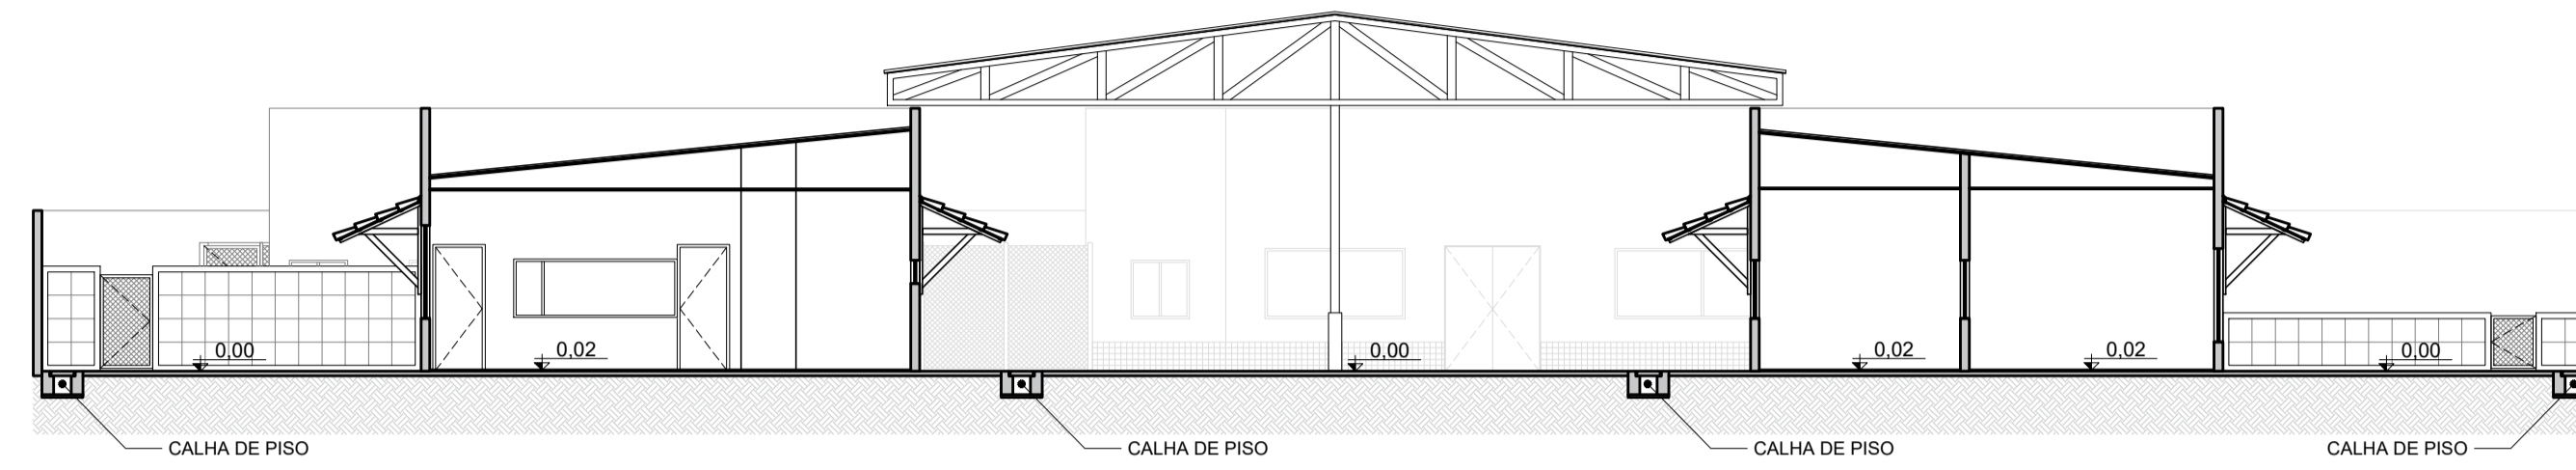

A CORTE A
ESCALA: 1:125

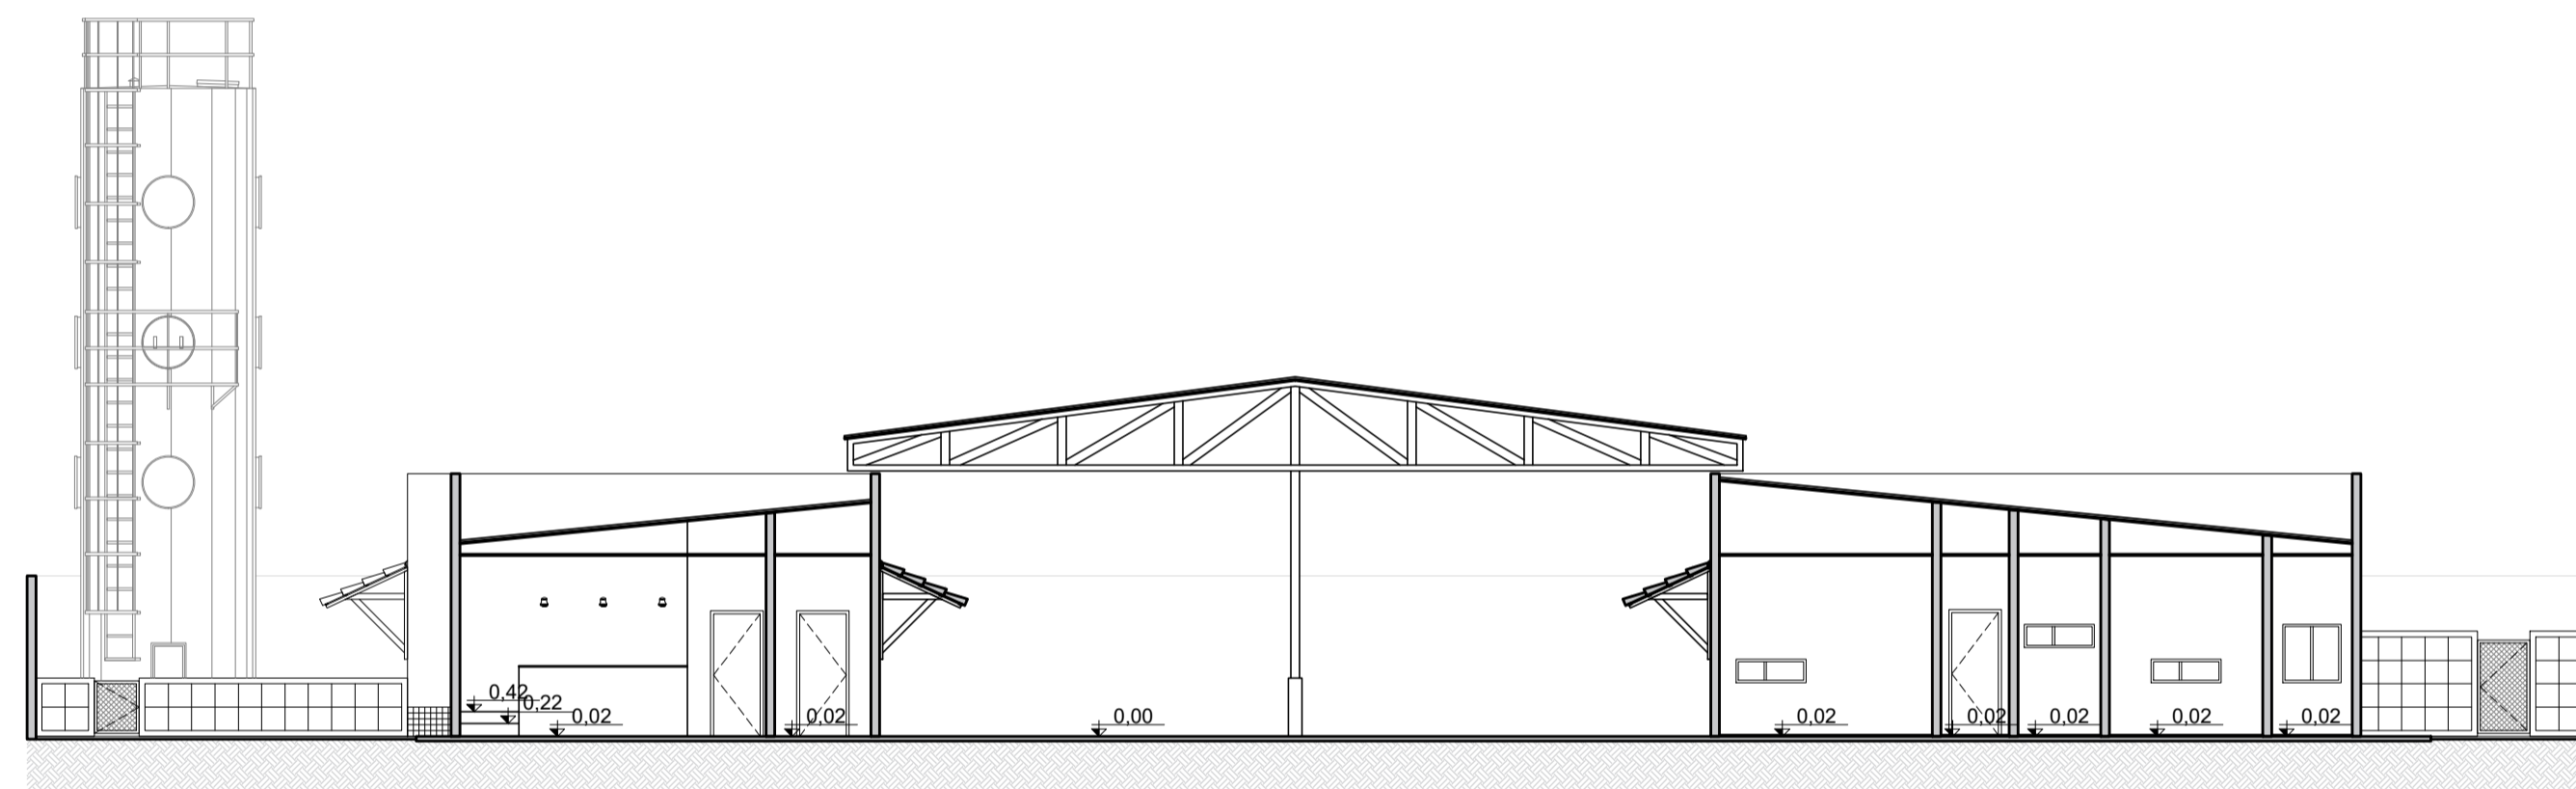

B CORTE B
ESCALA: 1:125

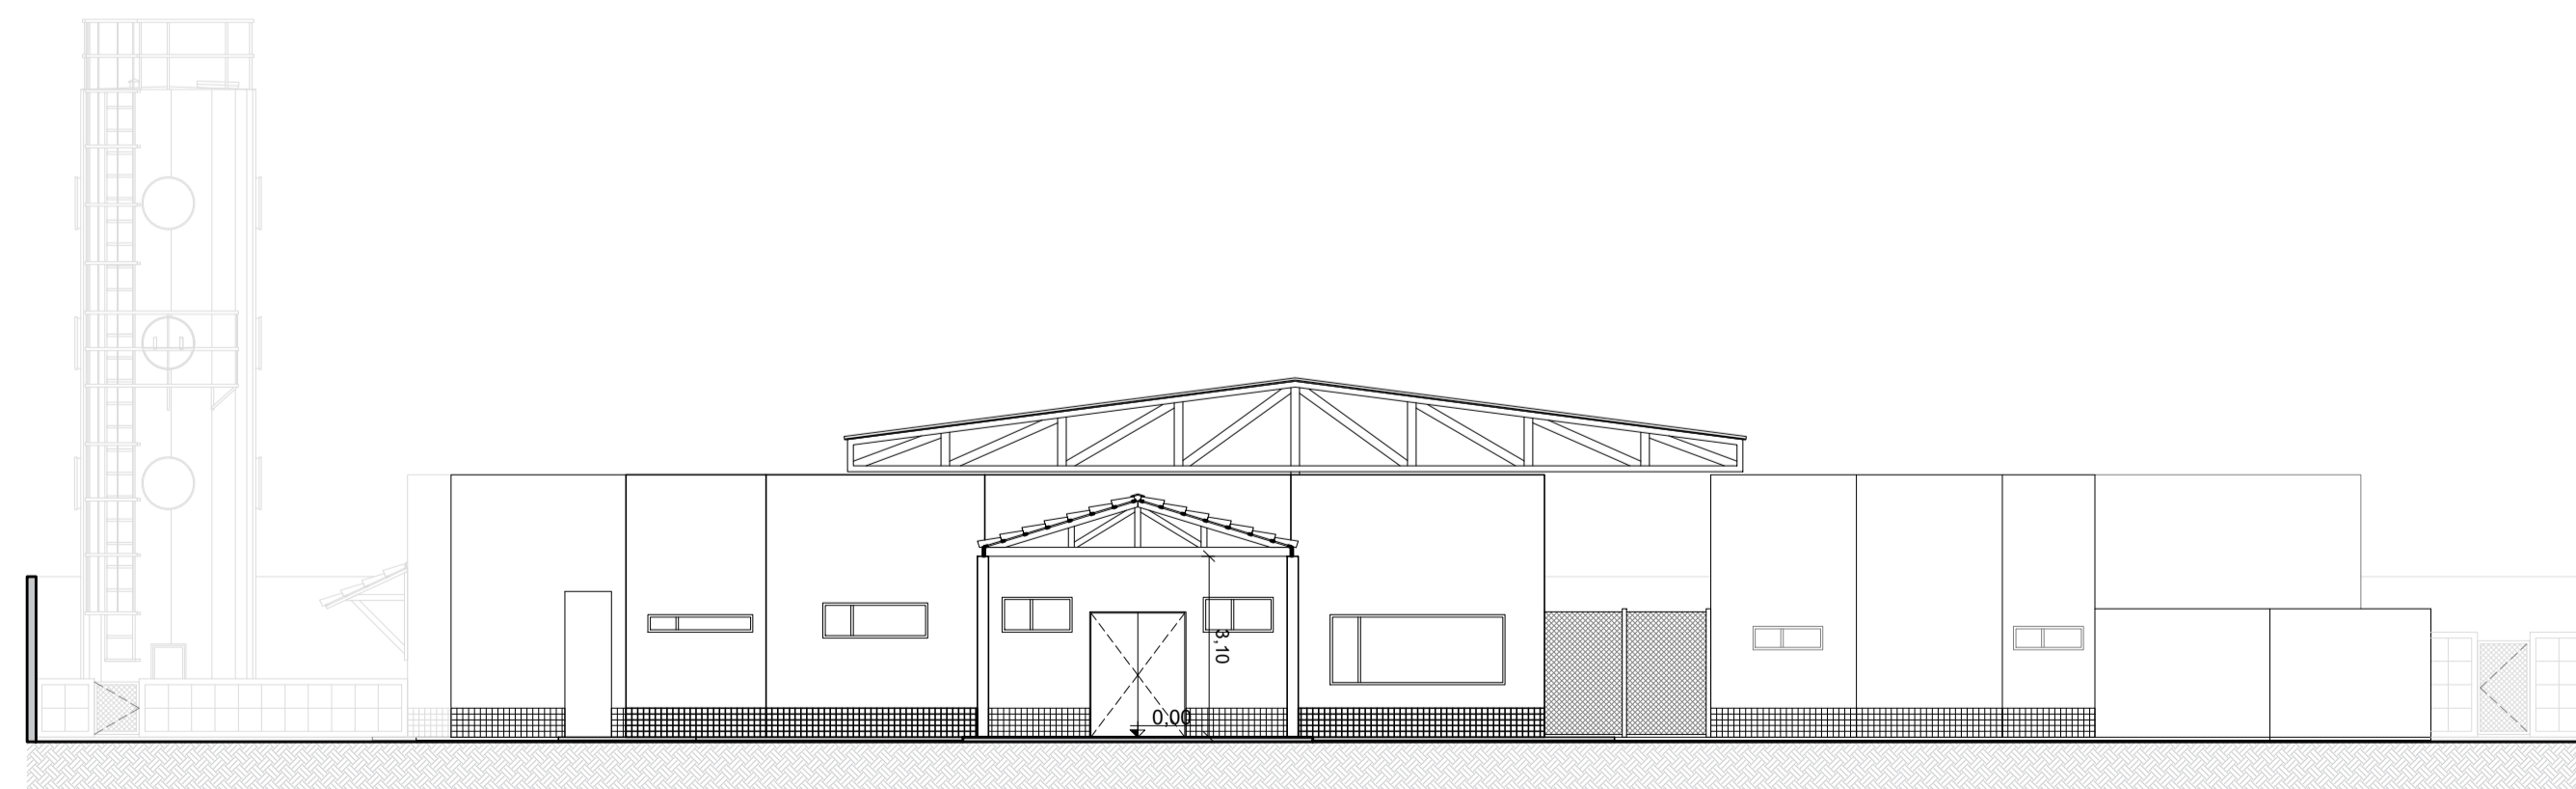

C CORTE C
ESCALA: 1:125

ID Nº 1011067 CRECHE TIPO 1 DO SETOR MACIEL

PROPRIETÁRIO: PREFEITURA MUNICIPAL DE SÃO JOÃO DO PARAÍSO, MA
 ENDEREÇO: SÃO JOÃO DO PARAÍSO, MA, RUA SÃO SEBASTIÃO
 MUNICÍPIO - UF: SÃO JOÃO DO PARAÍSO, MA


PROPRIETÁRIO: _____
 RESP. TÉCNICO: CREA _____
 AUTOR DO PROJETO: CAU _____

DLFO	CREA
	RA


OBSERVAÇÕES:

**PROGRAMA PROINFÂNCIA - PROJETO TIPO B
 PROJETO DE ARQUITETURA**


CORTES A-C		ARQ
REVISÃO	ESCALA	PRANCHA
R.00	1/125	09/11
R.00	DATA EMISSÃO	
R.00	28/05/2025	
FORMATO	A1 (840X594)	

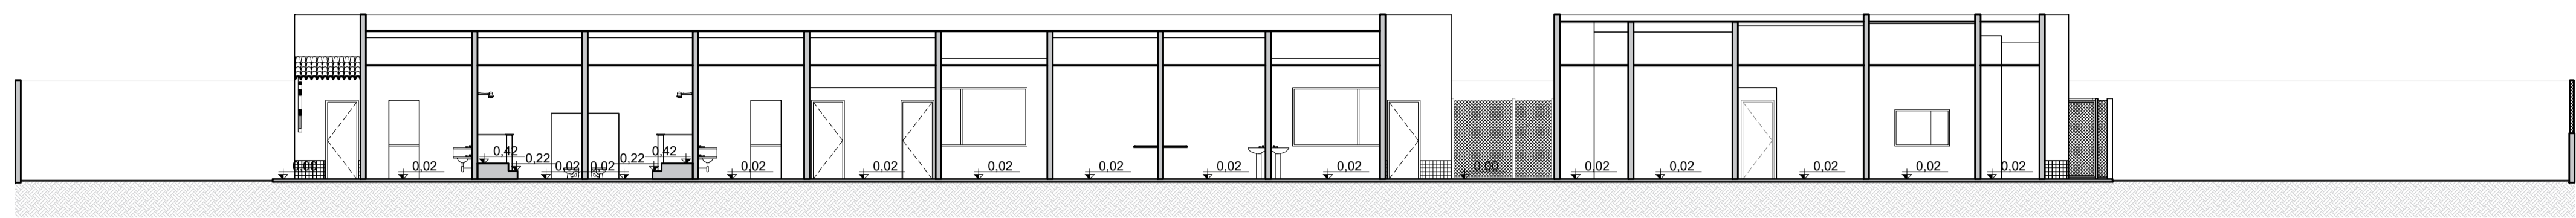

D CORTE D
ESCALA: 1:125

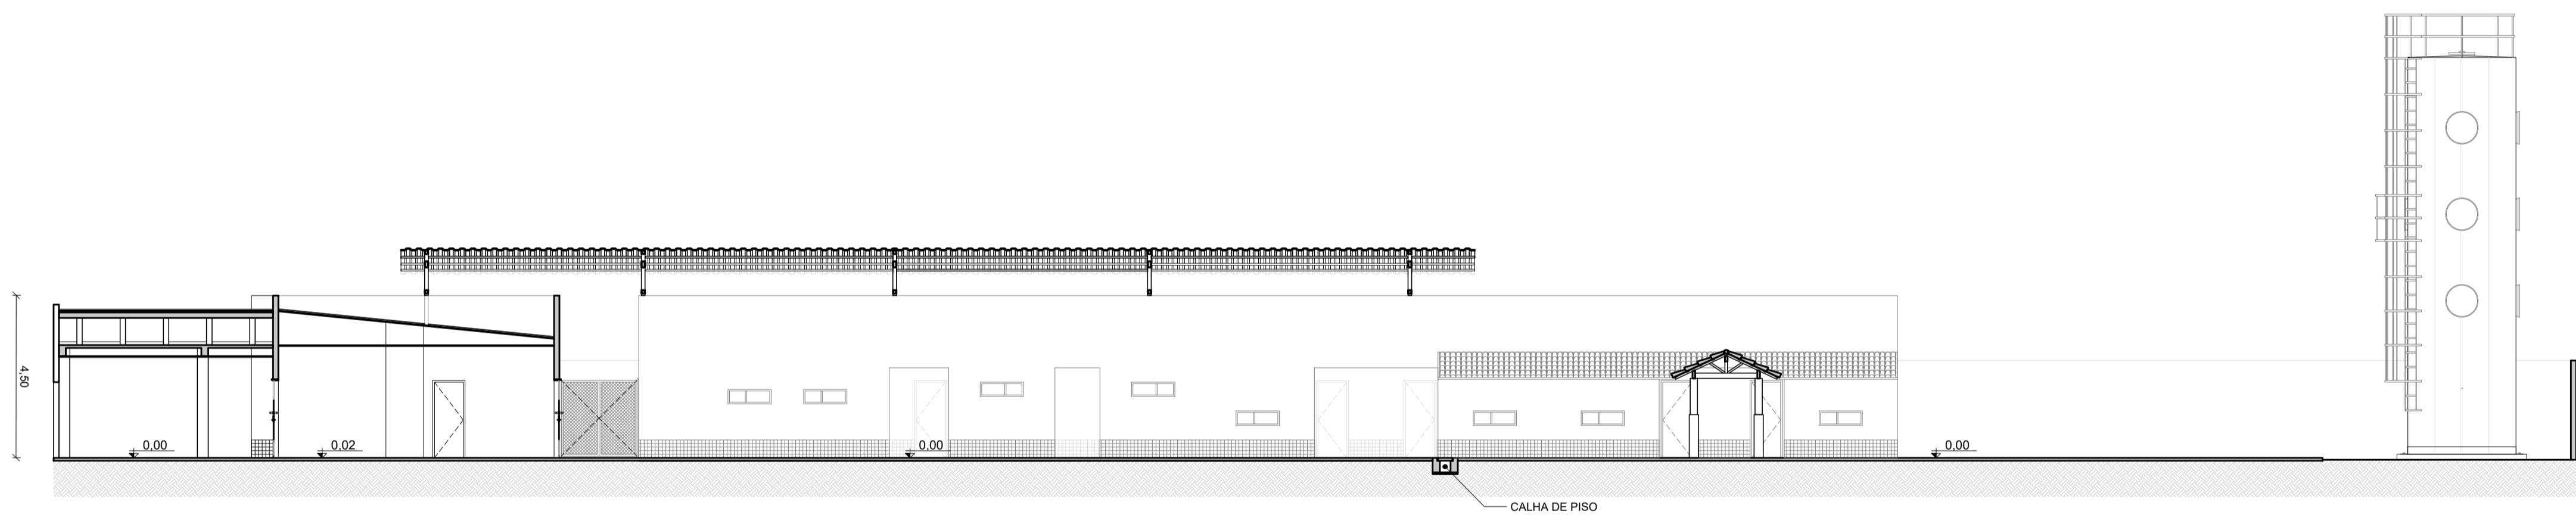

E CORTE E
ESCALA: 1:125

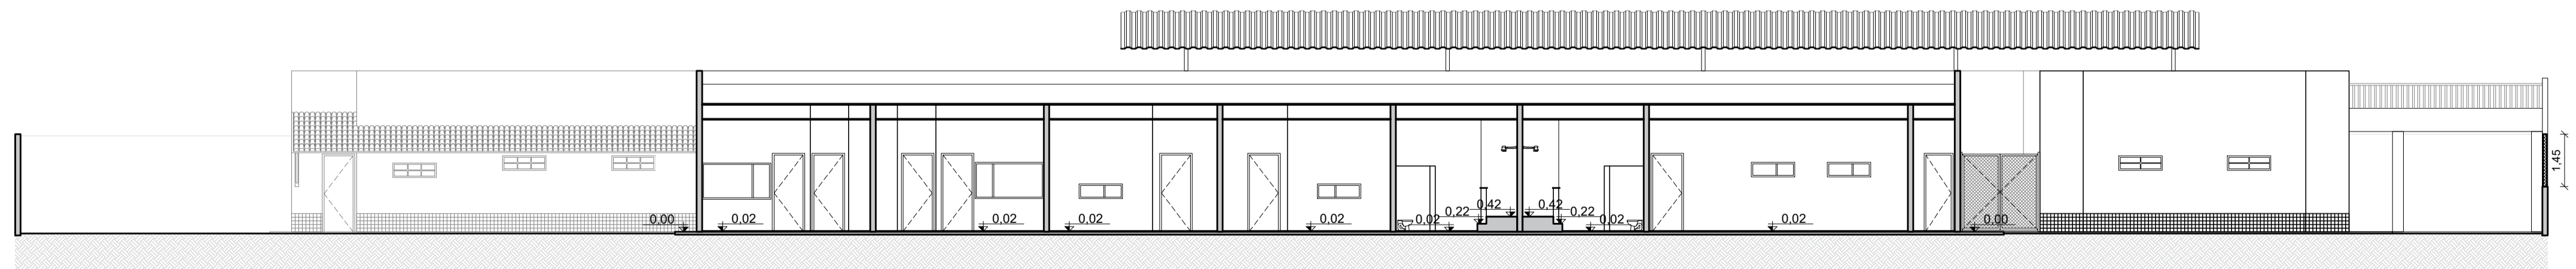

F CORTE F
ESCALA: 1:125

ID Nº 1011067 CRECHE TIPO 1 DO SETOR MACIEL

PROPRIETÁRIO: PREFEITURA MUNICIPAL DE SÃO JOÃO DO PARAÍSO, MA
 ENDEREÇO: SÃO JOÃO DO PARAÍSO, MA, RUA SÃO SEBASTIÃO
 MUNICÍPIO - UF: SÃO JOÃO DO PARAÍSO, MA

PROPRIETÁRIO: _____
 RESP. TÉCNICO: CREA _____
 AUTOR DO PROJETO: CAU _____

DLFO _____
 CREA _____
 RA _____

OBSERVAÇÕES:

**PROGRAMA PROINFÂNCIA - PROJETO TIPO B
 PROJETO DE ARQUITETURA**

CORTES D-F		ARQ
REVISÃO R.00	ESCALA 1/125	PRANCHA 10/11
FORMATO A1 (840X594)	DATA EMISSÃO 28/05/2025	

