


PLANTA DE LOCAÇÃO


| Nome |  | Sessão | X | Y | Carga Máx. (kg) | Carga Min. (kg) | Pilar | My Máximo (kgf.m) | My Mínimo (kgf.m) | Fx Máximo (kgf) | Fx Mínimo (kgf) | Fy Máximo (kgf) | Fy Mínimo (kgf) | Lado B | lado H | H2 | H1 | H0 | H3 | H4 | H5 | H1455 | H1456</ |
|---|
|---|



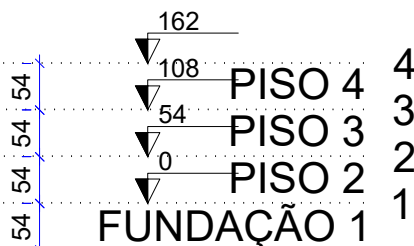


## Escala 1:100                      Escala 1:100

Os esforços indicados nesta tabela são os valores máximos obtidos pela envoltória de todas as combinações definidas para as fundações. Para análises complementares, deve-se consultar o relatório de esforços na fundação, que apresenta os valores calculados para cada combinação.

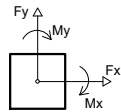



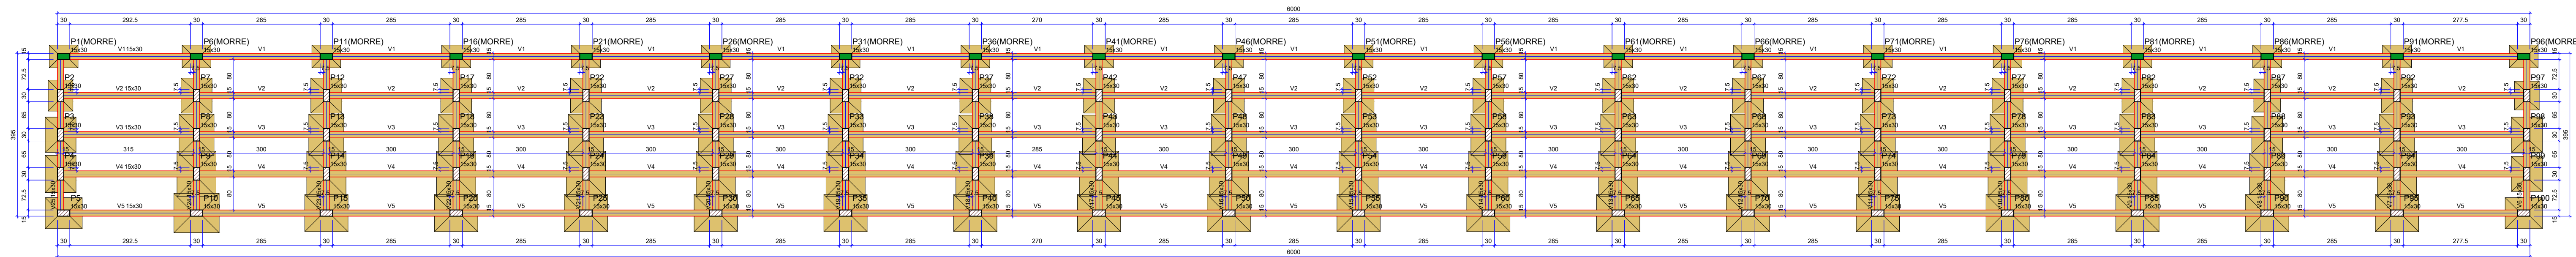

FORMA DO PAVIMENTO FUNDAÇÃO 1

Escala 1:50

| Pilares |            |               |            |
|---------|------------|---------------|------------|
| Nome    | Seção (cm) | Elevação (cm) | Nível (cm) |
| P1      | 15x30      | 0             | 0          |
| P2      | 15x30      | 0             | 0          |
| P3      | 15x30      | 0             | 0          |
| P4      | 15x30      | 0             | 0          |
| P5      | 15x30      | 0             | 0          |
| P6      | 15x30      | 0             | 0          |
| P7      | 15x30      | 0             | 0          |
| P8      | 15x30      | 0             | 0          |
| P9      | 15x30      | 0             | 0          |
| P10     | 15x30      | 0             | 0          |
| P11     | 15x30      | 0             | 0          |
| P12     | 15x30      | 0             | 0          |
| P13     | 15x30      | 0             | 0          |
| P14     | 15x30      | 0             | 0          |
| P15     | 15x30      | 0             | 0          |
| P16     | 15x30      | 0             | 0          |
| P17     | 15x30      | 0             | 0          |
| P18     | 15x30      | 0             | 0          |
| P19     | 15x30      | 0             | 0          |
| P20     | 15x30      | 0             | 0          |
| P21     | 15x30      | 0             | 0          |
| P22     | 15x30      | 0             | 0          |
| P23     | 15x30      | 0             | 0          |
| P24     | 15x30      | 0             | 0          |
| P25     | 15x30      | 0             | 0          |
| P26     | 15x30      | 0             | 0          |
| P27     | 15x30      | 0             | 0          |
| P28     | 15x30      | 0             | 0          |
| P29     | 15x30      | 0             | 0          |
| P30     | 15x30      | 0             | 0          |
| P31     | 15x30      | 0             | 0          |
| P32     | 15x30      | 0             | 0          |
| P33     | 15x30      | 0             | 0          |
| P34     | 15x30      | 0             | 0          |
| P35     | 15x30      | 0             | 0          |
| P36     | 15x30      | 0             | 0          |
| P37     | 15x30      | 0             | 0          |
| P38     | 15x30      | 0             | 0          |
| P39     | 15x30      | 0             | 0          |
| P40     | 15x30      | 0             | 0          |
| P41     | 15x30      | 0             | 0          |
| P42     | 15x30      | 0             | 0          |
| P43     | 15x30      | 0             | 0          |
| P44     | 15x30      | 0             | 0          |
| P45     | 15x30      | 0             | 0          |
| P46     | 15x30      | 0             | 0          |
| P47     | 15x30      | 0             | 0          |
| P48     | 15x30      | 0             | 0          |
| P49     | 15x30      | 0             | 0          |
| P50     | 15x30      | 0             | 0          |
| P51     | 15x30      | 0             | 0          |
| P52     | 15x30      | 0             | 0          |
| P53     | 15x30      | 0             | 0          |
| P54     | 15x30      | 0             | 0          |
| P55     | 15x30      | 0             | 0          |
| P56     | 15x30      | 0             | 0          |
| P57     | 15x30      | 0             | 0          |
| P58     | 15x30      | 0             | 0          |
| P59     | 15x30      | 0             | 0          |
| P60     | 15x30      | 0             | 0          |
| P61     | 15x30      | 0             | 0          |
| P62     | 15x30      | 0             | 0          |
| P63     | 15x30      | 0             | 0          |
| P64     | 15x30      | 0             | 0          |
| P65     | 15x30      | 0             | 0          |
| P66     | 15x30      | 0             | 0          |
| P67     | 15x30      | 0             | 0          |
| P68     | 15x30      | 0             | 0          |
| P69     | 15x30      | 0             | 0          |
| P70     | 15x30      | 0             | 0          |
| P71     | 15x30      | 0             | 0          |
| P72     | 15x30      | 0             | 0          |
| P73     | 15x30      | 0             | 0          |
| P74     | 15x30      | 0             | 0          |
| P75     | 15x30      | 0             | 0          |
| P76     | 15x30      | 0             | 0          |
| P77     | 15x30      | 0             | 0          |
| P78     | 15x30      | 0             | 0          |
| P79     | 15x30      | 0             | 0          |
| P80     | 15x30      | 0             | 0          |
| P81     | 15x30      | 0             | 0          |
| P82     | 15x30      | 0             | 0          |
| P83     | 15x30      | 0             | 0          |
| P84     | 15x30      | 0             | 0          |
| P85     | 15x30      | 0             | 0          |
| P86     | 15x30      | 0             | 0          |
| P87     | 15x30      | 0             | 0          |
| P88     | 15x30      | 0             | 0          |
| P89     | 15x30      | 0             | 0          |
| P90     | 15x30      | 0             | 0          |
| P91     | 15x30      | 0             | 0          |
| P92     | 15x30      | 0             | 0          |
| P93     | 15x30      | 0             | 0          |
| P94     | 15x30      | 0             | 0          |
| P95     | 15x30      | 0             | 0          |
| P96     | 15x30      | 0             | 0          |
| P97     | 15x30      | 0             | 0          |
| P98     | 15x30      | 0             | 0          |
| P99     | 15x30      | 0             | 0          |
| P100    | 15x30      | 0             | 0          |

| Vigas |            |               |            |
|-------|------------|---------------|------------|
| Nome  | Seção (cm) | Elevação (cm) | Nível (cm) |
| V1    | 15x30      | 0             | 0          |
| V2    | 15x30      | 0             | 0          |
| V3    | 15x30      | 0             | 0          |
| V4    | 15x30      | 0             | 0          |
| V5    | 15x30      | 0             | 0          |
| V6    | 15x30      | 0             | 0          |
| V7    | 15x30      | 0             | 0          |
| V8    | 15x30      | 0             | 0          |
| V9    | 15x30      | 0             | 0          |
| V10   | 15x30      | 0             | 0          |
| V11   | 15x30      | 0             | 0          |
| V12   | 15x30      | 0             | 0          |
| V13   | 15x30      | 0             | 0          |
| V14   | 15x30      | 0             | 0          |
| V15   | 15x30      | 0             | 0          |
| V16   | 15x30      | 0             | 0          |
| V17   | 15x30      | 0             | 0          |
| V18   | 15x30      | 0             | 0          |
| V19   | 15x30      | 0             | 0          |
| V20   | 15x30      | 0             | 0          |
| V21   | 15x30      | 0             | 0          |
| V22   | 15x30      | 0             | 0          |
| V23   | 15x30      | 0             | 0          |
| V24   | 15x30      | 0             | 0          |
| V25   | 15x30      | 0             | 0          |


| Características dos materiais |           |  |
|-------------------------------|-----------|--|
| fck                           | Ecs       |  |
| (kgf/cm²)                     | (kgf/cm²) |  |
| 250                           | 241500    |  |

Dimensão máxima do agregado = 19 mm

| Legenda das vigas e paredes |      |
|-----------------------------|------|
|                             | Viga |


| Legenda dos pilares |                 |
|---------------------|-----------------|
|                     | Pilar que morre |
|                     | Pilar que passa |

S1=S6=S11=S16=S21=S26=S31=S36=S41=S46  
=S51=S56=S61=S66=S71=S76=S81=S86=S91  
=S96

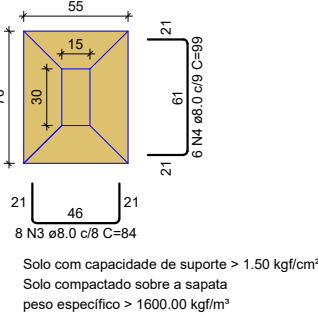


Solo com capacidade de suporte > 1.50 kgf/cm²  
Solo compactado sobre a sapata  
peso específico > 1600.00 kgf/m³

S3=S7=S12=S17=S22=S27=S32=S37=S42=S47  
=S52=S57=S62=S67=S72=S77=S82=S87=S92  
=S97

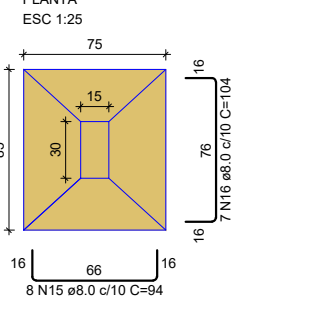


Solo com capacidade de suporte > 1.50 kgf/cm²  
Solo compactado sobre a sapata  
peso específico > 1600.00 kgf/m³

S8=S13=S18=S23=S28=S33=S38=S43=S48=S53=S58=S63  
=S68=S73=S78=S83=S88=S93

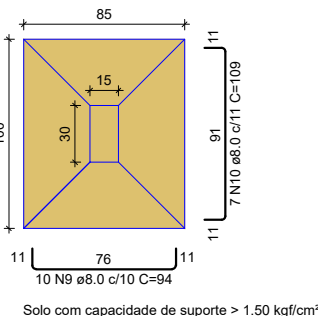


Solo com capacidade de suporte > 1.50 kgf/cm²  
Solo compactado sobre a sapata  
peso específico > 1600.00 kgf/m³

S15=S20=S25=S30=S35=S40=S45=S50=S55=S60  
=S65=S70=S75=S80=S85=S90=S95

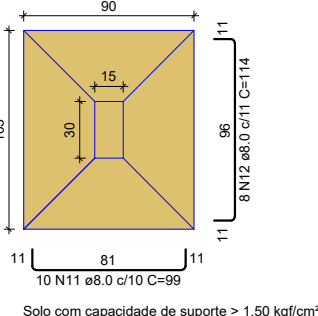


Solo com capacidade de suporte > 1.50 kgf/cm²  
Solo compactado sobre a sapata  
peso específico > 1600.00 kgf/m³

P1=P6=P11=P16=P21=P26=P31=P36=P41=  
=P46=P51=P56=P61=P66=P71=P76=P81=  
=P86=P91=P96

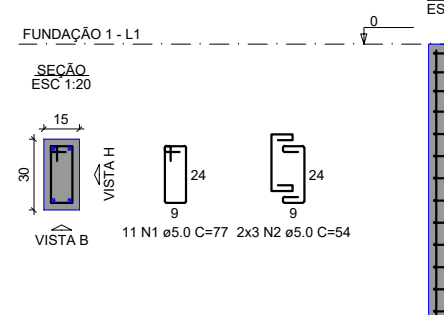


Solo com capacidade de suporte > 1.50 kgf/cm²  
Solo compactado sobre a sapata  
peso específico > 1600.00 kgf/m³

P3=P7=P12=P17=P22=P27=P32=P37=P42=  
=P47=P52=P57=P62=P67=P72=P77=P82=  
=P87=P92=P97

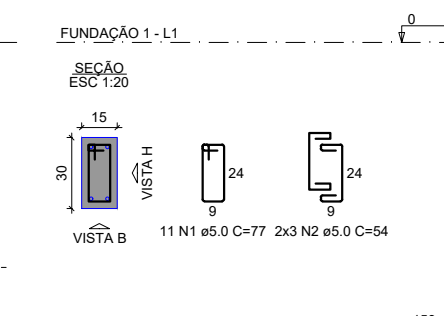


Solo com capacidade de suporte > 1.50 kgf/cm²  
Solo compactado sobre a sapata  
peso específico > 1600.00 kgf/m³

P8=P13=P18=P23=P28=P33=P38=P43=P48=P53=P58=  
=P63=P68=P73=P78=P83=P88=P93

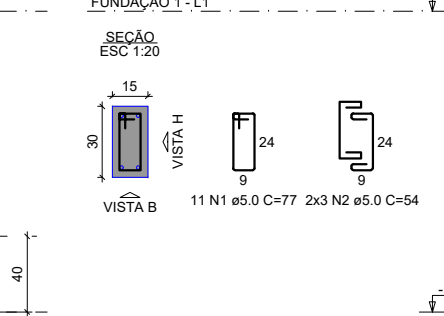


Solo com capacidade de suporte > 1.50 kgf/cm²  
Solo compactado sobre a sapata  
peso específico > 1600.00 kgf/m³

P15=P20=P25=P30=P35=P40=P45=P50=P55=  
=P60=P65=P70=P75=P80=P85=P90=P95

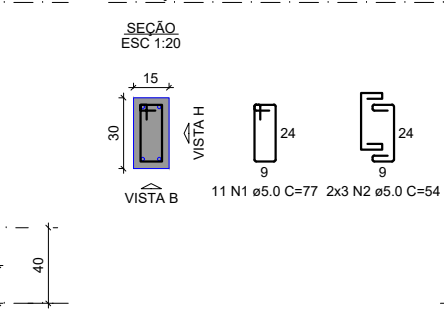


Solo com capacidade de suporte > 1.50 kgf/cm²  
Solo compactado sobre a sapata  
peso específico > 1600.00 kgf/m³

S2

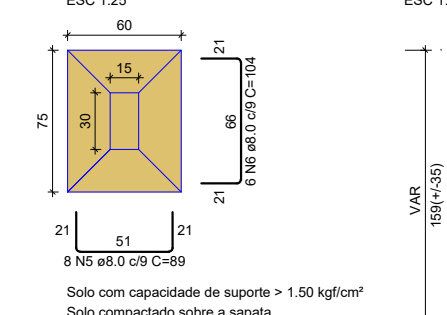


Solo com capacidade de suporte > 1.50 kgf/cm²  
Solo compactado sobre a sapata  
peso específico > 1600.00 kgf/m³

S4=S5=S8=S10

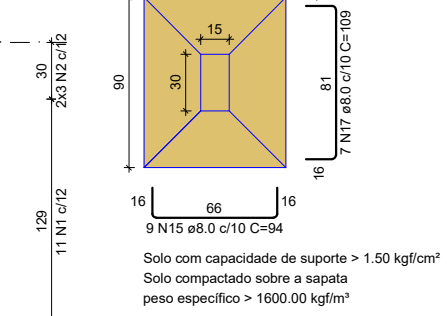


Solo com capacidade de suporte > 1.50 kgf/cm²  
Solo compactado sobre a sapata  
peso específico > 1600.00 kgf/m³

S9=S10=S14=S19=S24=S29=S34=S39=S44=S49  
=S54=S59=S64=S69=S74=S79=S84=S89

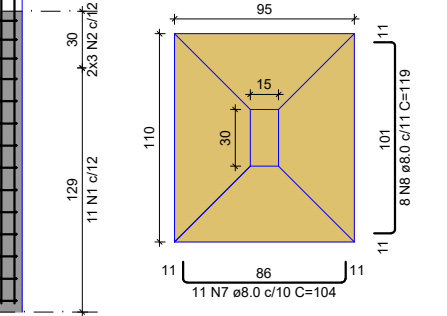


Solo com capacidade de suporte > 1.50 kgf/cm²  
Solo compactado sobre a sapata  
peso específico > 1600.00 kgf/m³

S38=S43

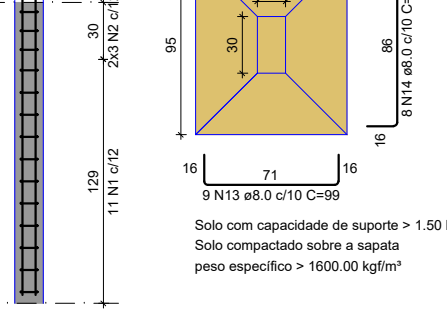


Solo com capacidade de suporte > 1.50 kgf/cm²  
Solo compactado sobre a sapata  
peso específico > 1600.00 kgf/m³

P2

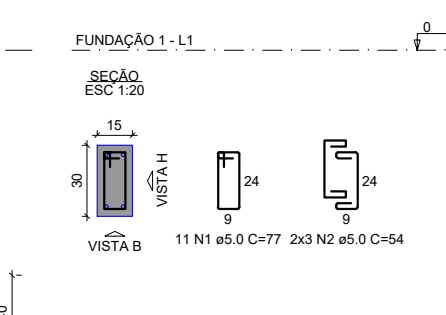


Solo com capacidade de suporte > 1.50 kgf/cm²  
Solo compactado sobre a sapata  
peso específico > 1600.00 kgf/m³

P4=P5=P8=P10

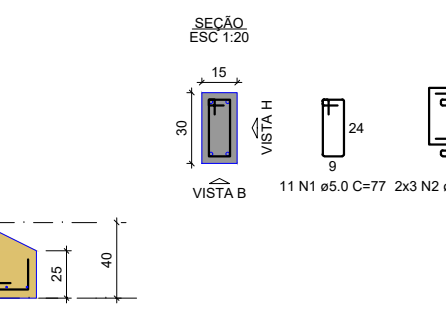


Solo com capacidade de suporte > 1.50 kgf/cm²  
Solo compactado sobre a sapata  
peso específico > 1600.00 kgf/m³

P9=P10=P14=P19=P24=P29=P34=P39=P44=  
=P49=P54=P59=P64=P69=P74=P79=P84=  
=P89

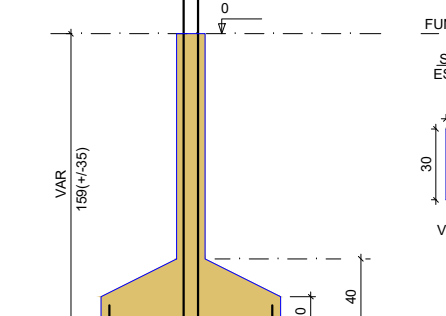

Solo com capacidade de suporte > 1.50 kgf/cm²  
Solo compactado sobre a sapata  
peso específico > 1600.00 kgf/m³

P38=P43

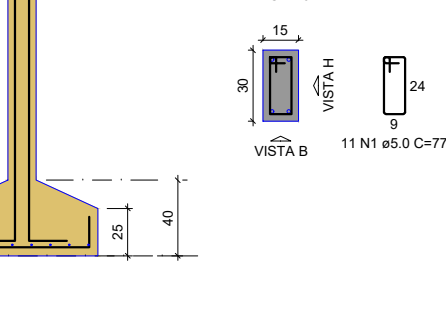

Solo com capacidade de suporte > 1.50 kgf/cm²  
Solo compactado sobre a sapata  
peso específico > 1600.00 kgf/m³

RELAÇÃO DO AÇO

|        |        |        |
|--------|--------|--------|
| 20xP1  | P2     | 20xP3  |
| 4xP4   | 16xP8  | 18xP9  |
| 17xP15 | 2xP38  | 20xS1  |
| 17xS15 | 18xS10 | 16xS13 |
| 4xS100 | 2xS38  | 20xS99 |

| AÇO  | N  | DIAM (mm) | QUANT | C.UNIT (cm) | C.TOTAL (cm) |
|------|----|-----------|-------|-------------|--------------|
| CA80 | 1  | 5.0       | 1078  | 77          | 83006        |
| CA50 | 2  | 5.0       | 588   | 54          | 31752        |
|      | 3  | 8.0       | 160   | 84          | 13440        |
|      | 4  | 8.0       | 120   | 99          | 11880        |
|      | 5  | 8.0       | 8     | 89          | 712          |
|      | 6  | 8.0       | 6     | 104         | 624          |
|      | 7  | 8.0       | 198   | 104         | 20592        |
|      | 8  | 8.0       | 144   | 119         | 17136        |
|      | 9  | 8.0       | 160   | 94          | 15040        |
|      | 10 | 8.0       | 112   | 109         | 12208        |
|      | 11 | 8.0       | 170   | 99          | 16830        |
|      | 12 | 8.0       | 136   | 114         | 15504        |
|      | 13 | 8.0       | 18    | 99          | 1782         |
|      | 14 | 8.0       | 16    | 114         | 1824         |
|      | 15 | 8.0       | 196   | 94          | 18424        |
|      | 16 | 8.0       | 140   | 104         | 14560        |
|      | 17 | 8.0       | 28    | 109         | 3052         |
|      | 18 | 10.0      | 80    | 169         | 13520        |
|      | 19 | 10.0      | 312   | 211         | 65832        |

RESUMO DO AÇO

| AÇO  | DIAM (mm) | C.TOTAL (m)     | PESO + 10% (kg) |
|------|-----------|-----------------|-----------------|
| CA50 | 8.0       | 1636.1          | 710.1           |
| CA60 | 5.0       | 1147.6          | 538.2           |
|      |           | PESO TOTAL (kg) |                 |
| CA50 |           | 1248.3          |                 |
| CA60 |           | 194.6           |                 |

Volume de concreto (C-25) = 27.24 m³

Área de forma = 181.68 m²

PREFEITURA:

CAU/CREA

BOMBEIROS:

PROJETO ESTRUCTURAL ARQUIBANCADA CAMPO DE FUTEBOL

ENDEREÇO:

|                              |                                                                          |                                                                      |
|------------------------------|--------------------------------------------------------------------------|----------------------------------------------------------------------|
| ÁREAS:                       | RESPONSÁVEL TÉCNICO:                                                     | PROJETO:                                                             |
| ÁREA DO TERRENO: 9.666,67 m² | ALEXANDRE CESAR LEITE DA SILVA<br>ENGENHEIRO CIVIL<br>CREA Nº 180506-DTO | WILLIAM RIBEIRO MOUTONEM<br>ARQUITETO E URBANISTA<br>CAU Nº A13917-3 |

PRÓPRIETÁRIA:

PREFEITURA MUNICIPAL DE SÃO JOÃO DO PARAÍSO-MA  
CNPJ - 01.997.629/0001-23

INÍCIO DE APROVEITAMENTO:

TAXA DE OCUPAÇÃO:

TAXA DE IMPERMEABILIDADE:

CONTÉUDO:

FORMAS E MOLDAÇOS FUNDAÇÃO

ESCALAS:

INDICADAS

DATA:

FEV/2025

UF:

MA


CIDADE:

SÃO JOÃO DO PARAÍSO

PRANCHAS:

03/06



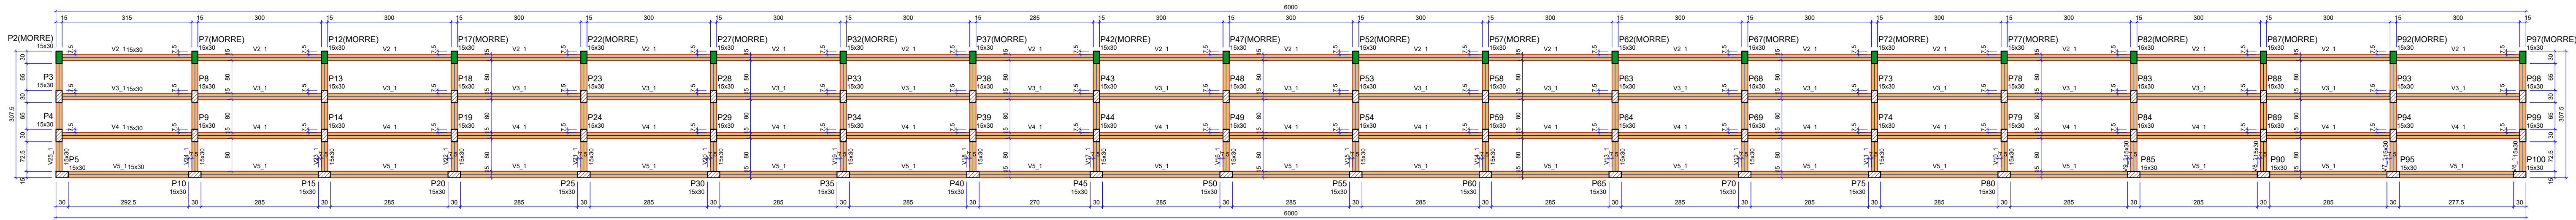

FORMA DO PAVIMENTO PISO 2  
Escala 1:50

| Pilares    |            |               |            |
|------------|------------|---------------|------------|
| Nome       | Seção (cm) | Elevação (cm) | Nível (cm) |
| P2 (MORRE) | 15x30      | 0             | 54         |
| P3         | 15x30      | 0             | 54         |
| P4         | 15x30      | 0             | 54         |
| P5         | 15x30      | 0             | 54         |
| P7         | 15x30      | 0             | 54         |
| P8         | 15x30      | 0             | 54         |
| P9         | 15x30      | 0             | 54         |
| P10        | 15x30      | 0             | 54         |
| P12        | 15x30      | 0             | 54         |
| P13        | 15x30      | 0             | 54         |
| P14        | 15x30      | 0             | 54         |
| P15        | 15x30      | 0             | 54         |
| P17        | 15x30      | 0             | 54         |
| P18        | 15x30      | 0             | 54         |
| P19        | 15x30      | 0             | 54         |
| P20        | 15x30      | 0             | 54         |
| P22        | 15x30      | 0             | 54         |
| P23        | 15x30      | 0             | 54         |
| P24        | 15x30      | 0             | 54         |
| P25        | 15x30      | 0             | 54         |
| P27        | 15x30      | 0             | 54         |
| P28        | 15x30      | 0             | 54         |
| P29        | 15x30      | 0             | 54         |
| P30        | 15x30      | 0             | 54         |
| P32        | 15x30      | 0             | 54         |
| P33        | 15x30      | 0             | 54         |
| P34        | 15x30      | 0             | 54         |
| P35        | 15x30      | 0             | 54         |
| P37        | 15x30      | 0             | 54         |
| P38        | 15x30      | 0             | 54         |
| P39        | 15x30      | 0             | 54         |
| P40        | 15x30      | 0             | 54         |
| P42        | 15x30      | 0             | 54         |
| P43        | 15x30      | 0             | 54         |
| P44        | 15x30      | 0             | 54         |
| P45        | 15x30      | 0             | 54         |
| P47        | 15x30      | 0             | 54         |
| P48        | 15x30      | 0             | 54         |
| P49        | 15x30      | 0             | 54         |
| P50        | 15x30      | 0             | 54         |
| P52        | 15x30      | 0             | 54         |
| P53        | 15x30      | 0             | 54         |
| P54        | 15x30      | 0             | 54         |
| P55        | 15x30      | 0             | 54         |
| P56        | 15x30      | 0             | 54         |
| P57        | 15x30      | 0             | 54         |
| P58        | 15x30      | 0             | 54         |
| P59        | 15x30      | 0             | 54         |
| P60        | 15x30      | 0             | 54         |
| P62        | 15x30      | 0             | 54         |
| P63        | 15x30      | 0             | 54         |
| P64        | 15x30      | 0             | 54         |
| P65        | 15x30      | 0             | 54         |
| P66        | 15x30      | 0             | 54         |
| P67        | 15x30      | 0             | 54         |
| P68        | 15x30      | 0             | 54         |
| P69        | 15x30      | 0             | 54         |
| P70        | 15x30      | 0             | 54         |
| P72        | 15x30      | 0             | 54         |
| P73        | 15x30      | 0             | 54         |
| P74        | 15x30      | 0             | 54         |
| P75        | 15x30      | 0             | 54         |
| P76        | 15x30      | 0             | 54         |
| P77        | 15x30      | 0             | 54         |
| P78        | 15x30      | 0             | 54         |
| P79        | 15x30      | 0             | 54         |
| P80        | 15x30      | 0             | 54         |
| P82        | 15x30      | 0             | 54         |
| P83        | 15x30      | 0             | 54         |
| P84        | 15x30      | 0             | 54         |
| P85        | 15x30      | 0             | 54         |
| P87        | 15x30      | 0             | 54         |
| P88        | 15x30      | 0             | 54         |
| P89        | 15x30      | 0             | 54         |
| P90        | 15x30      | 0             | 54         |
| P92        | 15x30      | 0             | 54         |
| P93        | 15x30      | 0             | 54         |
| P94        | 15x30      | 0             | 54         |
| P95        | 15x30      | 0             | 54         |
| P97        | 15x30      | 0             | 54         |
| P98        | 15x30      | 0             | 54         |
| P99        | 15x30      | 0             | 54         |
| P100       | 15x30      | 0             | 54         |



















| Vigas |            |               |            |
|-------|------------|---------------|------------|
| Nome  | Seção (cm) | Elevação (cm) | Nível (cm) |
| V2_1  | 15x30      | 0             | 54         |
| V3_1  | 15x30      | 0             | 54         |
| V4_1  | 15x30      | 0             | 54         |
| V5_1  | 15x30      | 0             | 54         |
| V6_1  | 15x30      | 0             | 54         |
| V7_1  | 15x30      | 0             | 54         |
| V8_1  | 15x30      | 0             | 54         |
| V9_1  | 15x30      | 0             | 54         |
| V10_1 | 15x30      | 0             | 54         |
| V11_1 | 15x30      | 0             | 54         |
| V12_1 | 15x30      | 0             | 54         |
| V13_1 | 15x30      | 0             | 54         |
| V14_1 | 15x30      | 0             | 54         |
| V15_1 | 15x30      | 0             | 54         |
| V16_1 | 15x30      | 0             | 54         |
| V17_1 | 15x30      | 0             | 54         |
| V18_1 | 15x30      | 0             | 54         |
| V19_1 | 15x30      | 0             | 54         |
| V20_1 | 15x30      | 0             | 54         |
| V21_1 | 15x30      | 0             | 54         |
| V22_1 | 15x30      | 0             | 54         |
| V23_1 | 15x30      | 0             | 54         |
| V24_1 | 15x30      | 0             | 54         |
| V25_1 | 15x30      | 0             | 54         |

| Características dos materiais |           |
|-------------------------------|-----------|
| fcx                           | Ecs       |
| (kgf/cm²)                     | (kgf/cm²) |
| 250                           | 241500    |

Dimensão máxima do agregado = 19 mm

| Legenda dos pilares |                 |
|---------------------|-----------------|
|                     | Pilar que morre |
|                     | Pilar que passa |

| Legenda das vigas e paredes |      |
|-----------------------------|------|
|                             | Viga |

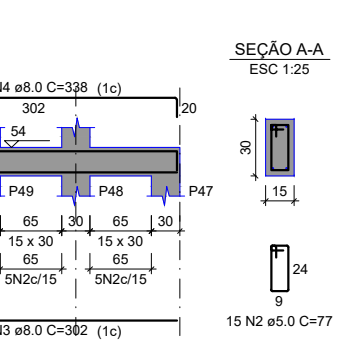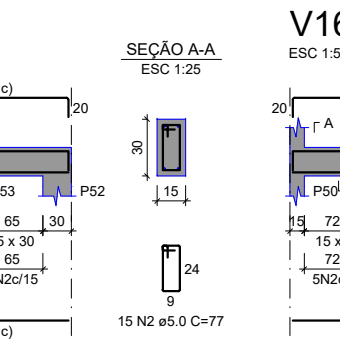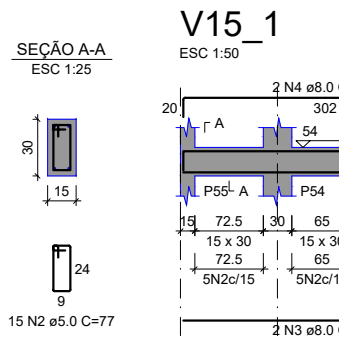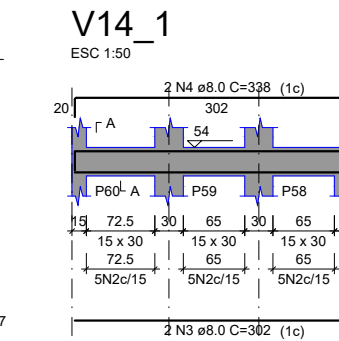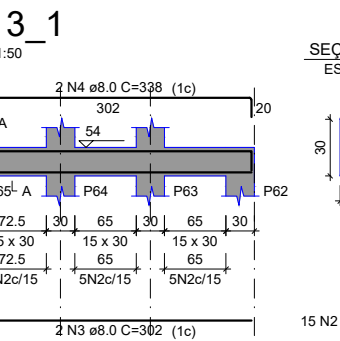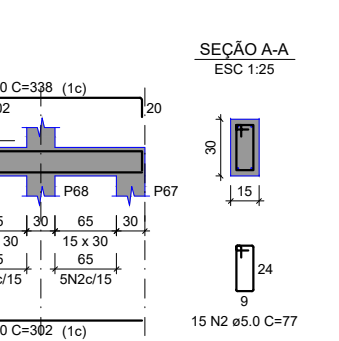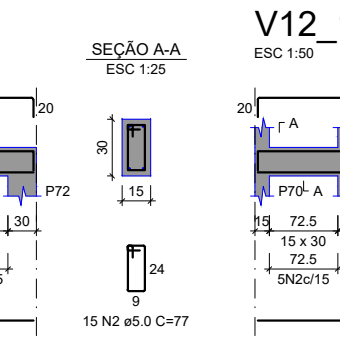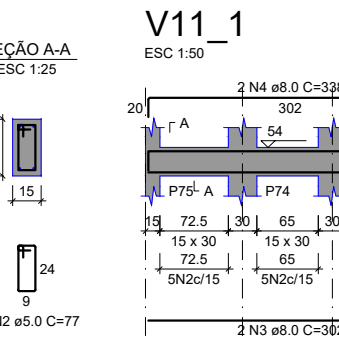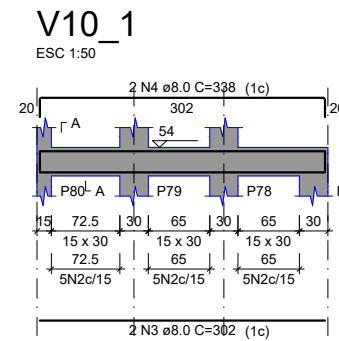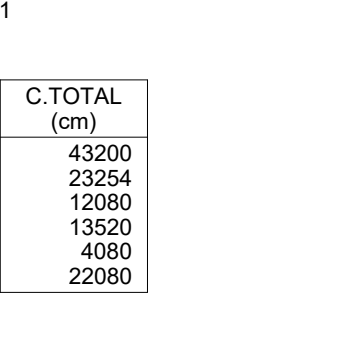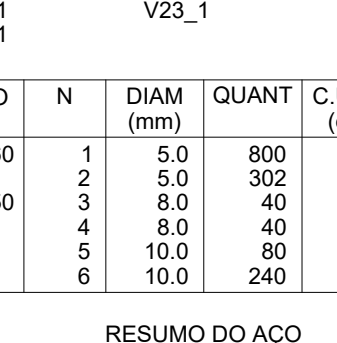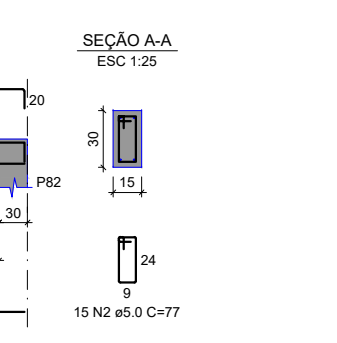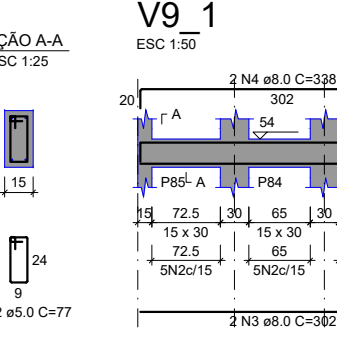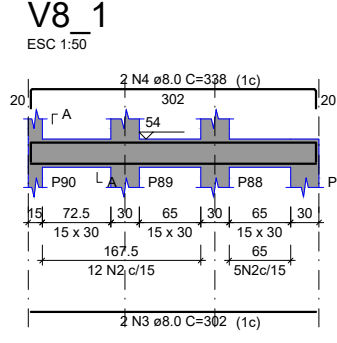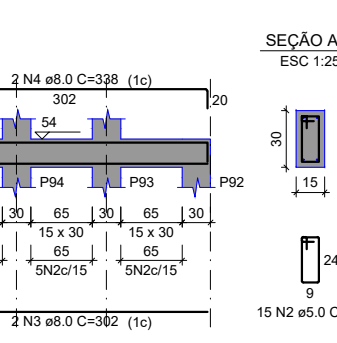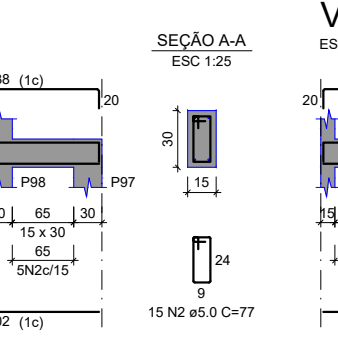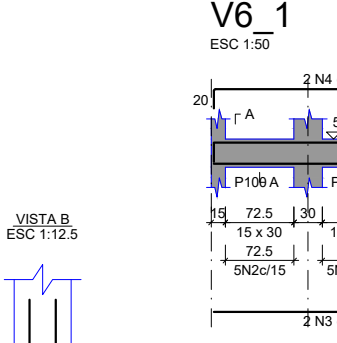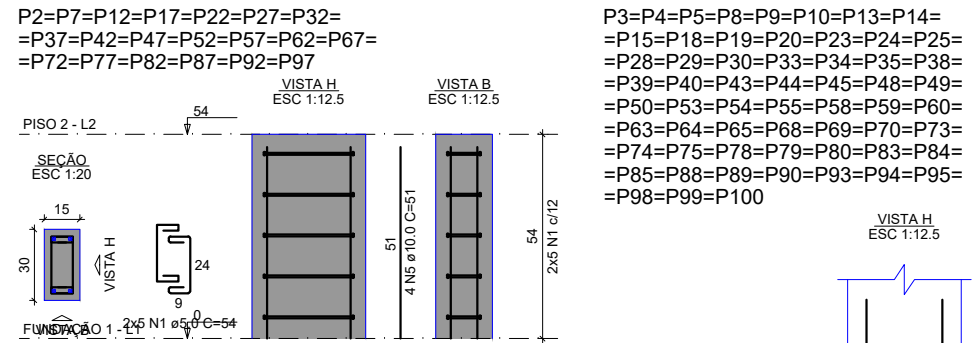

RELAÇÃO DO AÇO

|       |       |       |
|-------|-------|-------|
| 20xP2 | 60xP3 | V6_1  |
| V7_1  | V8_1  | V9_1  |
| V10_1 | V11_1 | V12_1 |
| V13_1 | V14_1 | V15_1 |
| V16_1 | V17_1 | V18_1 |
| V19_1 | V20_1 | V21_1 |
| V22_1 | V23_1 | V24_1 |
| V25_1 |       |       |

| AÇO  | N | DIAM (mm) | QUANT | C.UNIT (cm) | C.TOTAL (cm) |
|------|---|-----------|-------|-------------|--------------|
| CA60 | 1 | 5.0       | 800   | 54          | 43200        |
| CA50 | 2 | 5.0       | 302   | 77          | 23254        |
|      | 3 | 8.0       | 40    | 302         | 12080        |
|      | 4 | 8.0       | 40    | 338         | 13520        |
|      | 5 | 10.0      | 80    | 51          | 4080         |
|      | 6 | 10.0      | 240   | 92          | 22080        |

RESUMO DO AÇO

| AÇO  | DIAM (mm) | C.TOTAL (m) | PESO + 10% (kg) |
|------|-----------|-------------|-----------------|
| CA50 | 8.0       | 256         | 111.1           |
| CA60 | 10.0      | 261.6       | 177.4           |
|      | 5.0       | 664.5       | 112.7           |

PESO TOTAL (kg)

CA50 288.5

CA60 112.7

Volume de concreto (C-25) = 3.77 m³

Área de forma = 69.26 m²

PREFEITURA:

CAU/CREA

BOMBEIROS:



PREFEITURA DE  
**SÃO JOÃO DO PARAÍSO**  
Construindo Uma Nova História

CARACTERÍSTICA:

PROJETO ESTRUTURAL ARQUIBANCADE CAMPO DE FUTEBOL

ENDEREÇO:

ÁREAS:

ÁREA DO TERRENO: 9.666,67 m²

RESPONSÁVEL TÉCNICO:

ALEXANDRE CESAR LEMTE DA SILVA  
ENGENHEIRO CIVIL  
CREA Nº 180506-DTO

PROJETO:

WILLIAM RIBEIRO MONTENEGRO  
ARQUITETO E URBANISTA  
CAU Nº A139175-3

INCIDE DE APROVEITAMENTO:

TAXA DE OCUPAÇÃO:

TAXA DE INFRAESTRUTURA:

CONTEÚDO:

FORMAS E MOLDADOS PISO 02

PRONCH:

ESCALAS:

INDICADAS

DATA:

FEV/2025


UF:

MA

CIDADE:

SÃO JOÃO DO PARAÍSO



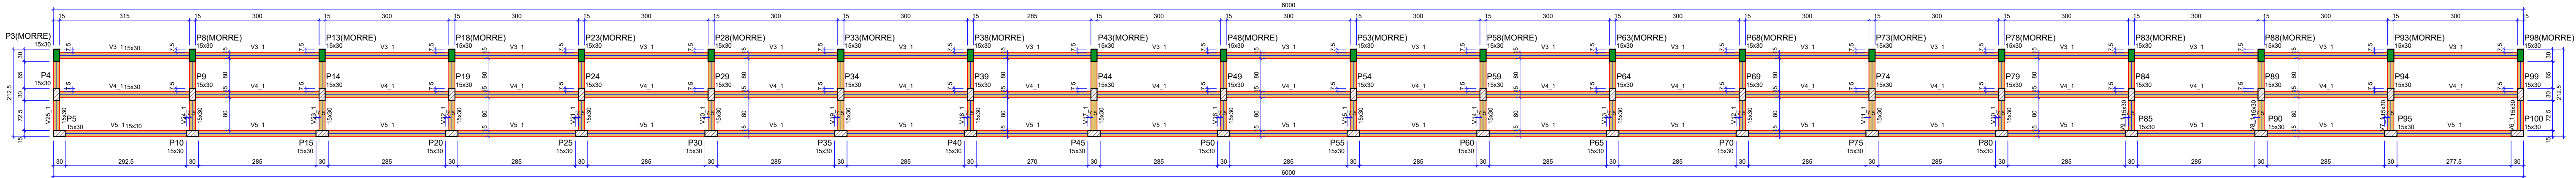

FORMA DO PAVIMENTO PISO 3

Escala 1:50

| Vigas |            |               |            |
|-------|------------|---------------|------------|
| Nome  | Seção (cm) | Elevação (cm) | Nível (cm) |
| V3_1  | 15x30      | 0             | 108        |
| V4_1  | 15x30      | 0             | 108        |
| V5_1  | 15x30      | 0             | 108        |
| V6_1  | 15x30      | 0             | 108        |
| V7_1  | 15x30      | 0             | 108        |
| V8_1  | 15x30      | 0             | 108        |
| V9_1  | 15x30      | 0             | 108        |
| V10_1 | 15x30      | 0             | 108        |
| V11_1 | 15x30      | 0             | 108        |
| V12_1 | 15x30      | 0             | 108        |
| V13_1 | 15x30      | 0             | 108        |
| V14_1 | 15x30      | 0             | 108        |
| V15_1 | 15x30      | 0             | 108        |
| V16_1 | 15x30      | 0             | 108        |
| V17_1 | 15x30      | 0             | 108        |
| V18_1 | 15x30      | 0             | 108        |
| V19_1 | 15x30      | 0             | 108        |
| V20_1 | 15x30      | 0             | 108        |
| V21_1 | 15x30      | 0             | 108        |
| V22_1 | 15x30      | 0             | 108        |
| V23_1 | 15x30      | 0             | 108        |
| V24_1 | 15x30      | 0             | 108        |
| V25_1 | 15x30      | 0             | 108        |


| Características dos materiais |           |
|-------------------------------|-----------|
| fck                           | Ecs       |
| (kgf/cm²)                     | (kgf/cm²) |
| 250                           | 241500    |

Dimensão máxima do agregado = 19 mm

| Pilares |            |               |            |
|---------|------------|---------------|------------|
| Nome    | Seção (cm) | Elevação (cm) | Nível (cm) |
| P3      | 15x30      | 0             | 108        |
| P4      | 15x30      | 0             | 108        |
| P5      | 15x30      | 0             | 108        |
| P8      | 15x30      | 0             | 108        |
| P9      | 15x30      | 0             | 108        |
| P10     | 15x30      | 0             | 108        |
| P13     | 15x30      | 0             | 108        |
| P14     | 15x30      | 0             | 108        |
| P15     | 15x30      | 0             | 108        |
| P18     | 15x30      | 0             | 108        |
| P19     | 15x30      | 0             | 108        |
| P20     | 15x30      | 0             | 108        |
| P23     | 15x30      | 0             | 108        |
| P24     | 15x30      | 0             | 108        |
| P25     | 15x30      | 0             | 108        |
| P28     | 15x30      | 0             | 108        |
| P29     | 15x30      | 0             | 108        |
| P30     | 15x30      | 0             | 108        |
| P33     | 15x30      | 0             | 108        |
| P34     | 15x30      | 0             | 108        |
| P35     | 15x30      | 0             | 108        |
| P38     | 15x30      | 0             | 108        |
| P39     | 15x30      | 0             | 108        |
| P40     | 15x30      | 0             | 108        |
| P43     | 15x30      | 0             | 108        |
| P44     | 15x30      | 0             | 108        |
| P45     | 15x30      | 0             | 108        |
| P48     | 15x30      | 0             | 108        |
| P49     | 15x30      | 0             | 108        |
| P50     | 15x30      | 0             | 108        |
| P53     | 15x30      | 0             | 108        |
| P54     | 15x30      | 0             | 108        |
| P55     | 15x30      | 0             | 108        |
| P58     | 15x30      | 0             | 108        |
| P59     | 15x30      | 0             | 108        |
| P60     | 15x30      | 0             | 108        |
| P63     | 15x30      | 0             | 108        |
| P64     | 15x30      | 0             | 108        |
| P65     | 15x30      | 0             | 108        |
| P68     | 15x30      | 0             | 108        |
| P69     | 15x30      | 0             | 108        |
| P70     | 15x30      | 0             | 108        |
| P73     | 15x30      | 0             | 108        |
| P74     | 15x30      | 0             | 108        |
| P75     | 15x30      | 0             | 108        |
| P78     | 15x30      | 0             | 108        |
| P79     | 15x30      | 0             | 108        |
| P80     | 15x30      | 0             | 108        |
| P83     | 15x30      | 0             | 108        |
| P84     | 15x30      | 0             | 108        |
| P85     | 15x30      | 0             | 108        |
| P88     | 15x30      | 0             | 108        |
| P89     | 15x30      | 0             | 108        |
| P90     | 15x30      | 0             | 108        |
| P93     | 15x30      | 0             | 108        |
| P94     | 15x30      | 0             | 108        |
| P95     | 15x30      | 0             | 108        |
| P98     | 15x30      | 0             | 108        |
| P99     | 15x30      | 0             | 108        |
| P100    | 15x30      | 0             | 108        |

| Legenda dos pilares |                 |
|---------------------|-----------------|
|                     | Pilar que morre |
|                     | Pilar que passa |

| Legenda das vigas e paredes |      |
|-----------------------------|------|
|                             | Viga |

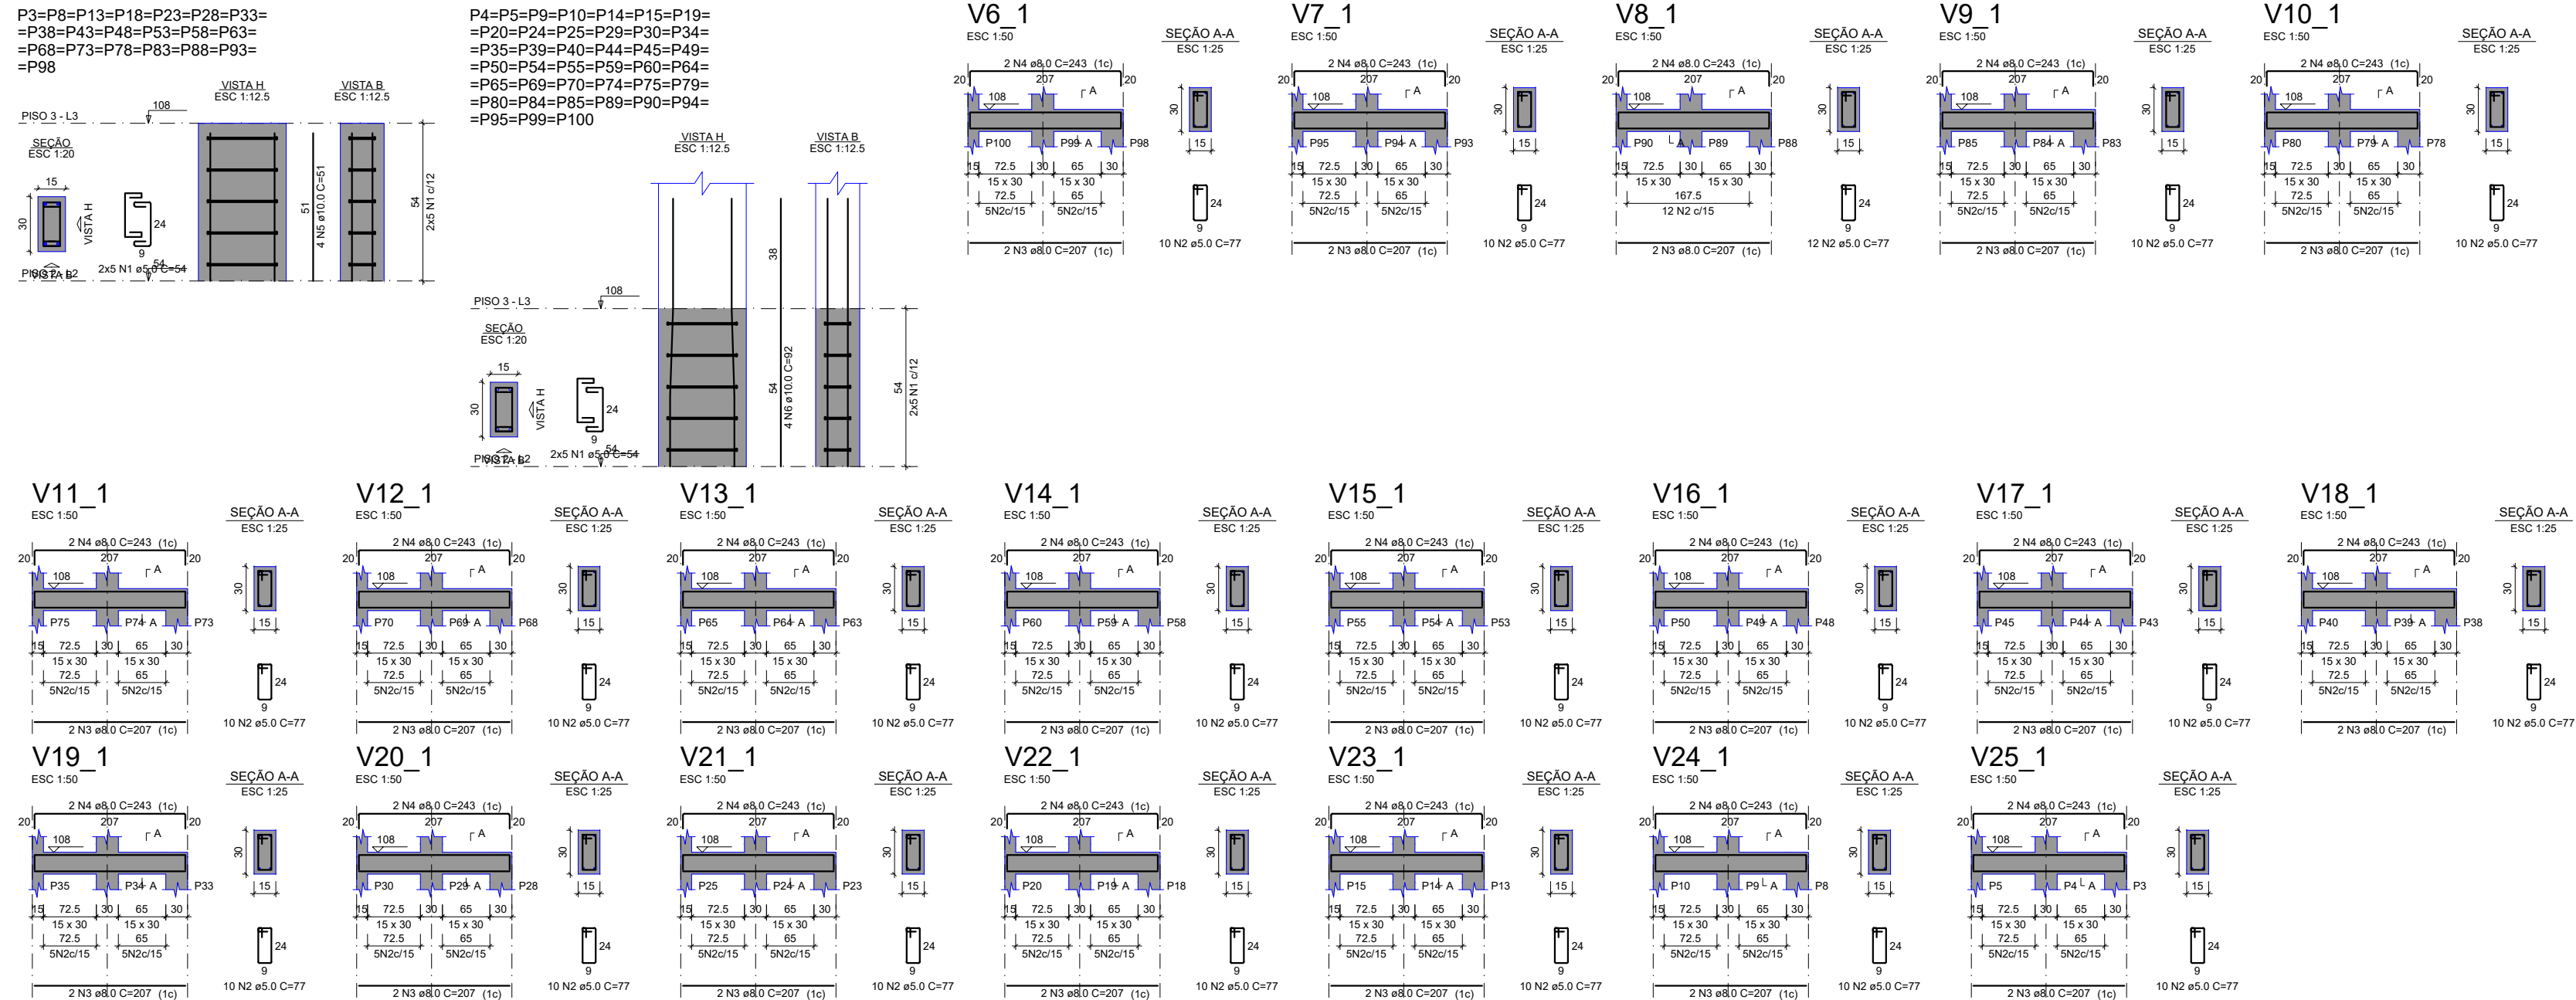

RELAÇÃO DO AÇO

|       |       |       |
|-------|-------|-------|
| 20xP3 | 40xP4 | V6_1  |
| V7_1  | V8_1  | V9_1  |
| V10_1 | V11_1 | V12_1 |
| V13_1 | V14_1 | V15_1 |
| V16_1 | V17_1 | V18_1 |
| V19_1 | V20_1 | V21_1 |
| V22_1 | V23_1 | V24_1 |
| V25_1 |       |       |

| AÇO  | N | DIAM (mm) | QUANT | C.UNIT (cm) | C.TOTAL (cm) |
|------|---|-----------|-------|-------------|--------------|
| CA60 | 1 | 5.0       | 600   | 54          | 32400        |
| CA50 | 2 | 5.0       | 202   | 77          | 15554        |
|      | 3 | 8.0       | 40    | 207         | 8280         |
|      | 4 | 8.0       | 40    | 243         | 9720         |
|      | 5 | 10.0      | 80    | 51          | 4080         |
|      | 6 | 10.0      | 160   | 92          | 14720        |

RESUMO DO AÇO

| AÇO             | DIAM (mm) | C.TOTAL (m) | PESO + 10% (kg) |
|-----------------|-----------|-------------|-----------------|
| CA50            | 8.0       | 180         | 78.1            |
| CA60            | 10.0      | 188         | 127.5           |
| PESO TOTAL (kg) |           |             |                 |
| CA50            | 205.6     |             |                 |
| CA60            | 81.3      |             |                 |

Volume de concreto (C-25) = 2.70 m³  
Área de forma = 49.79 m²

PREFEITURA:

CAU/CREA

BOMBEIROS:

PREFEITURA DE  
SÃO JOÃO DO  
PARAÍSO

Construindo Uma Nova História

CARACTERÍSTICA:

PROJETO ESTRUTURAL ARQUIBANCADA CAMPO DE FUTEBOL

ENDEREÇO:

ÁREAS:

ÁREA DO TERRENO: 9.666,67 m²

RESPONSÁVEL TÉCNICO:

ALEXANDRE CESAR LEITE DA SILVA  
ENGENHEIRO CIVIL  
CREA Nº 180506-DTO

PROJETO:

WILLIAM RIBEIRO MILITONEM  
ARQUITETO E URBANISTA  
CAU Nº A139175-3

PROPRIETARIA:

PREFEITURA MUNICIPAL DE SÃO JOÃO DO PARAÍSO-MA  
CNPJ - 01.997.629/0001-23

INCIDE DE APROVEITAMENTO:

TAXA DE OCUPAÇÃO

TAXA DE IMPERMEABILIDADE

CONTEÚDO:


FORMAS E MOLDADOS PISO 03

PRANCHAS:

05/06

ESTRUTURAL



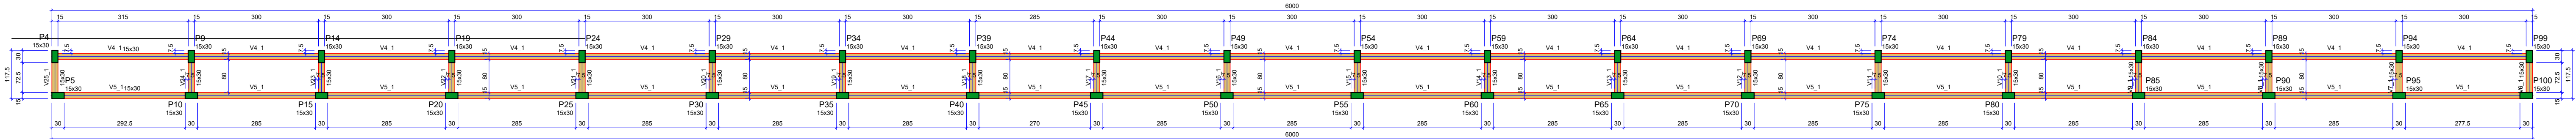

FORMA DO PAVIMENTO PISO 4

Escala 1:50

| Vigas |            |            |
|-------|------------|------------|
| Nome  | Seção (cm) | Nível (cm) |
| V4_1  | 15x30      | 0          |
| V5_1  | 15x30      | 0          |
| V6_1  | 15x30      | 0          |
| V7_1  | 15x30      | 0          |
| V8_1  | 15x30      | 0          |
| V9_1  | 15x30      | 0          |
| V10_1 | 15x30      | 0          |
| V11_1 | 15x30      | 0          |
| V12_1 | 15x30      | 0          |
| V13_1 | 15x30      | 0          |
| V14_1 | 15x30      | 0          |
| V15_1 | 15x30      | 0          |
| V16_1 | 15x30      | 0          |
| V17_1 | 15x30      | 0          |
| V18_1 | 15x30      | 0          |
| V19_1 | 15x30      | 0          |
| V20_1 | 15x30      | 0          |
| V21_1 | 15x30      | 0          |
| V22_1 | 15x30      | 0          |
| V23_1 | 15x30      | 0          |
| V24_1 | 15x30      | 0          |
| V25_1 | 15x30      | 0          |

| Características dos materiais |           |
|-------------------------------|-----------|
| f <sub>ck</sub>               | Ecs       |
| (kgf/cm²)                     | (kgf/cm²) |
| 250                           | 241500    |

Dimensão máxima do agregado = 19 mm

| Pilares |            |               |            |
|---------|------------|---------------|------------|
| Nome    | Seção (cm) | Elevação (cm) | Nível (cm) |
| P4      | 15x30      | 0             | 162        |
| P5      | 15x30      | 0             | 162        |
| P9      | 15x30      | 0             | 162        |
| P10     | 15x30      | 0             | 162        |
| P14     | 15x30      | 0             | 162        |
| P15     | 15x30      | 0             | 162        |
| P19     | 15x30      | 0             | 162        |
| P20     | 15x30      | 0             | 162        |
| P24     | 15x30      | 0             | 162        |
| P25     | 15x30      | 0             | 162        |
| P29     | 15x30      | 0             | 162        |
| P30     | 15x30      | 0             | 162        |
| P34     | 15x30      | 0             | 162        |
| P35     | 15x30      | 0             | 162        |
| P39     | 15x30      | 0             | 162        |
| P40     | 15x30      | 0             | 162        |
| P44     | 15x30      | 0             | 162        |
| P45     | 15x30      | 0             | 162        |
| P49     | 15x30      | 0             | 162        |
| P50     | 15x30      | 0             | 162        |
| P54     | 15x30      | 0             | 162        |
| P55     | 15x30      | 0             | 162        |
| P59     | 15x30      | 0             | 162        |
| P60     | 15x30      | 0             | 162        |
| P64     | 15x30      | 0             | 162        |
| P65     | 15x30      | 0             | 162        |
| P69     | 15x30      | 0             | 162        |
| P70     | 15x30      | 0             | 162        |
| P74     | 15x30      | 0             | 162        |
| P75     | 15x30      | 0             | 162        |
| P79     | 15x30      | 0             | 162        |
| P80     | 15x30      | 0             | 162        |
| P84     | 15x30      | 0             | 162        |
| P85     | 15x30      | 0             | 162        |
| P89     | 15x30      | 0             | 162        |
| P90     | 15x30      | 0             | 162        |
| P94     | 15x30      | 0             | 162        |
| P95     | 15x30      | 0             | 162        |
| P99     | 15x30      | 0             | 162        |
| P100    | 15x30      | 0             | 162        |

| Legenda dos pilares |                 | Legenda das vigas e paredes |      |
|---------------------|-----------------|-----------------------------|------|
|                     | Pilar que morre |                             | Viga |



RELAÇÃO DO AÇO

|       |       |       |
|-------|-------|-------|
| 40xP4 | V6_1  | V7_1  |
| V8_1  | V9_1  | V10_1 |
| V11_1 | V12_1 | V13_1 |
| V14_1 | V15_1 | V16_1 |
| V17_1 | V18_1 | V19_1 |
| V20_1 | V21_1 | V22_1 |
| V23_1 | V24_1 | V25_1 |

| AÇO  | N | DIAM (mm) | QUANT | C.UNIT (cm) | C.TOTAL (cm) |
|------|---|-----------|-------|-------------|--------------|
| CA60 | 1 | 5.0       | 400   | 54          | 21600        |
| CA50 | 2 | 5.0       | 102   | 77          | 7854         |
|      | 3 | 8.0       | 38    | 112         | 4256         |
|      | 4 | 8.0       | 38    | 148         | 5624         |
|      | 5 | 8.0       | 2     | 120         | 240          |
|      | 6 | 8.0       | 2     | 152         | 304          |
|      | 7 | 10.0      | 160   | 51          | 8160         |

RESUMO DO AÇO

| AÇO             | DIAM (mm) | C.TOTAL (m) | PESO + 10% (kg) |
|-----------------|-----------|-------------|-----------------|
| CA50            | 8.0       | 104.2       | 45.2            |
| CA60            | 10.0      | 81.6        | 55.3            |
| CA60            | 5.0       | 294.5       | 49.9            |
| PESO TOTAL (kg) |           |             |                 |
| CA50            | 100.6     |             |                 |
| CA60            | 49.9      |             |                 |

Volume de concreto (C-25) = 1.62 m³  
Área de forma = 30.31 m²

|             |            |
|-------------|------------|
| PREFEITURA: | CAU/CREA   |
|             | BOMBEIROS: |



PROJETO ESTRUTURAL ARQUIBANCADA CAMPO DE FUTEBOL

| ÁREAS:                       | RESPONSÁVEL TÉCNICO:                                                     | PROJETO:                                                                 |
|------------------------------|--------------------------------------------------------------------------|--------------------------------------------------------------------------|
| ÁREA DO TERRENO: 9.666,67 m² | ALEXANDRE CESAR LEBTE DA SILVA<br>ENGENHEIRO CIVIL<br>CREA Nº 180506-DTO | WILLAMARK RIBEIRO MILITONEM<br>ARQUITETO E URBANISTA<br>CAU Nº A139175-3 |

INCIDE DE APROVEITAMENTO: TAXA DE OCUPAÇÃO: TAXA DE INFILTRABILIDADE: CONTEÚDO: FORMAS E MOLDADOS PISO 04

| ESCALAS: | INDICADAS | DATA:    | UF: | CIDADE:             |
|----------|-----------|----------|-----|---------------------|
|          |           | FEV/2025 | MA  | SÃO JOÃO DO PARAÍSO |