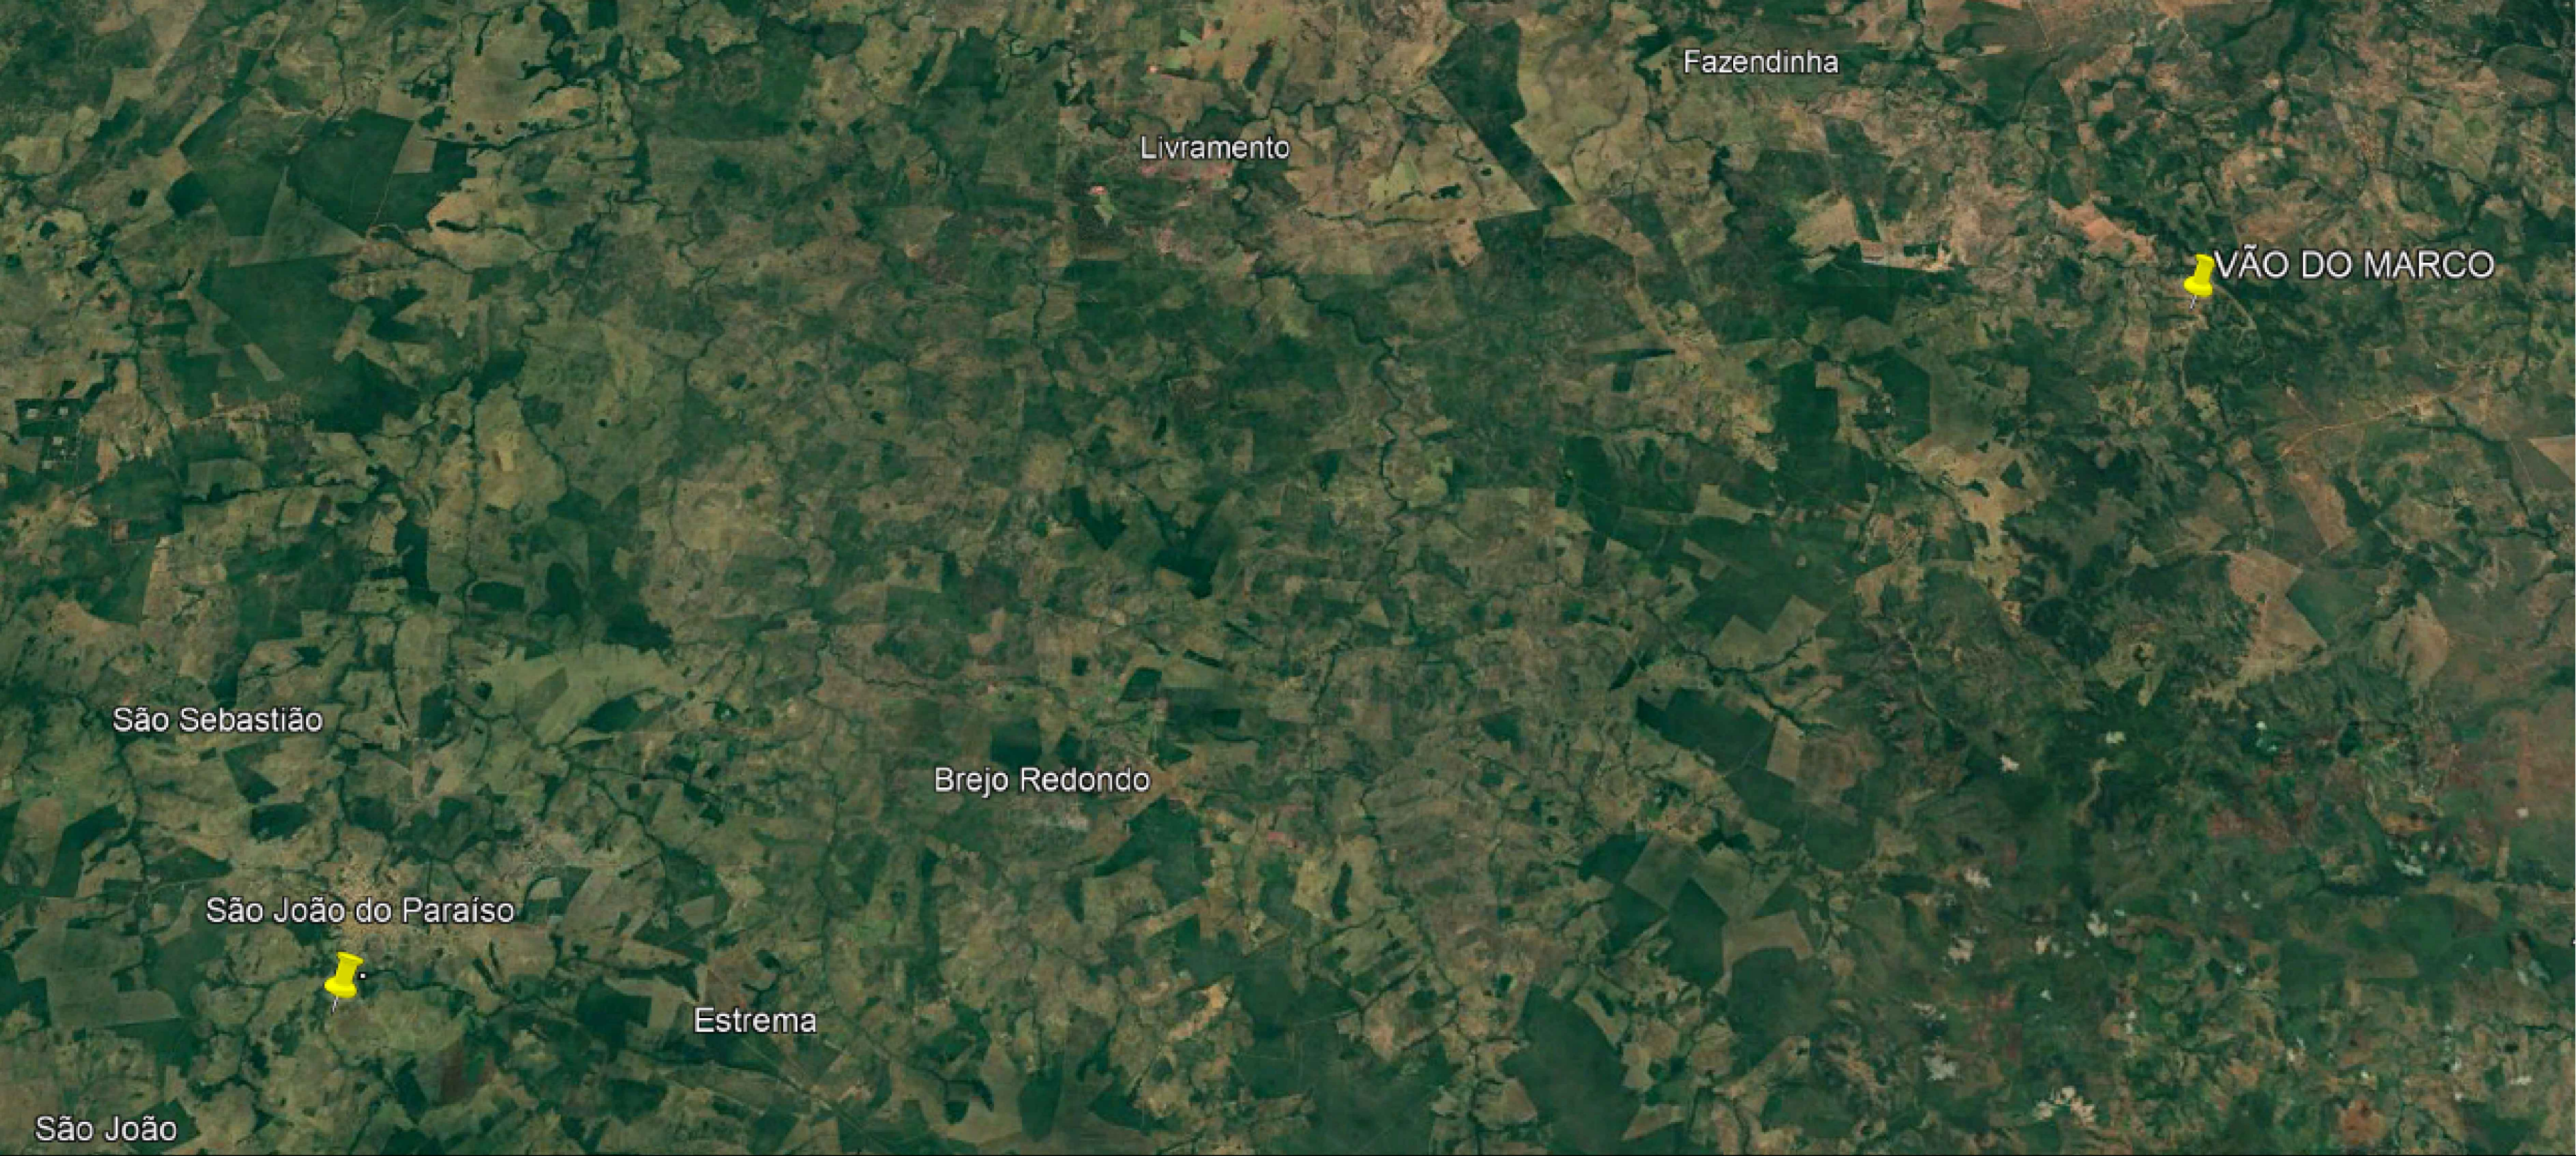


ABAIXO : LEGENDAS - OBSERVAÇÕES - ALTEREÇÕES - REVISÕES - DADOS TÉCNICOS - RELATÓRIO TÉCNICO.

LEGENDAS :

APROVADO PELO MUN. DE SÃO JOÃO DO PARAÍSO

DADOS TÉCNICOS

TODAS AS REFERÊNCIAS DE DISTÂNCIA ESTÃO EM METROS



RESPONSÁVEL TÉCNICO

ESCALA 1/50.000

ÁREAS

PERÍMETROS

DESENHISTA ALEXANDRE CEZAR

DATA 12/01/2026

ARQUIVO É PROIBIDO A REPRODUÇÃO TOTAL OU PARCIAL DESTE PROJETO, SEM A AUTORIZAÇÃO DO PROFISSIONAL RESPONSÁVEL - LEI Nº9610 (19/02/1998) ARTIGO 7º - INCISO X

PLANTA DE LOCALIZAÇÃO

DESCRIÇÃO ESTRADA VICINAL DA FAZENDINHA - INSTRUMENTO 981904

LOCAL SÃO JOÃO DO PARAÍSO - MA

CLIENTE / PROPRIETÁRIO / ÓRGÃO

PREFEITURA MUNICIPAL DE SÃO JOÃO DO PARAÍSO-MA

FOLHA A2 01 001