
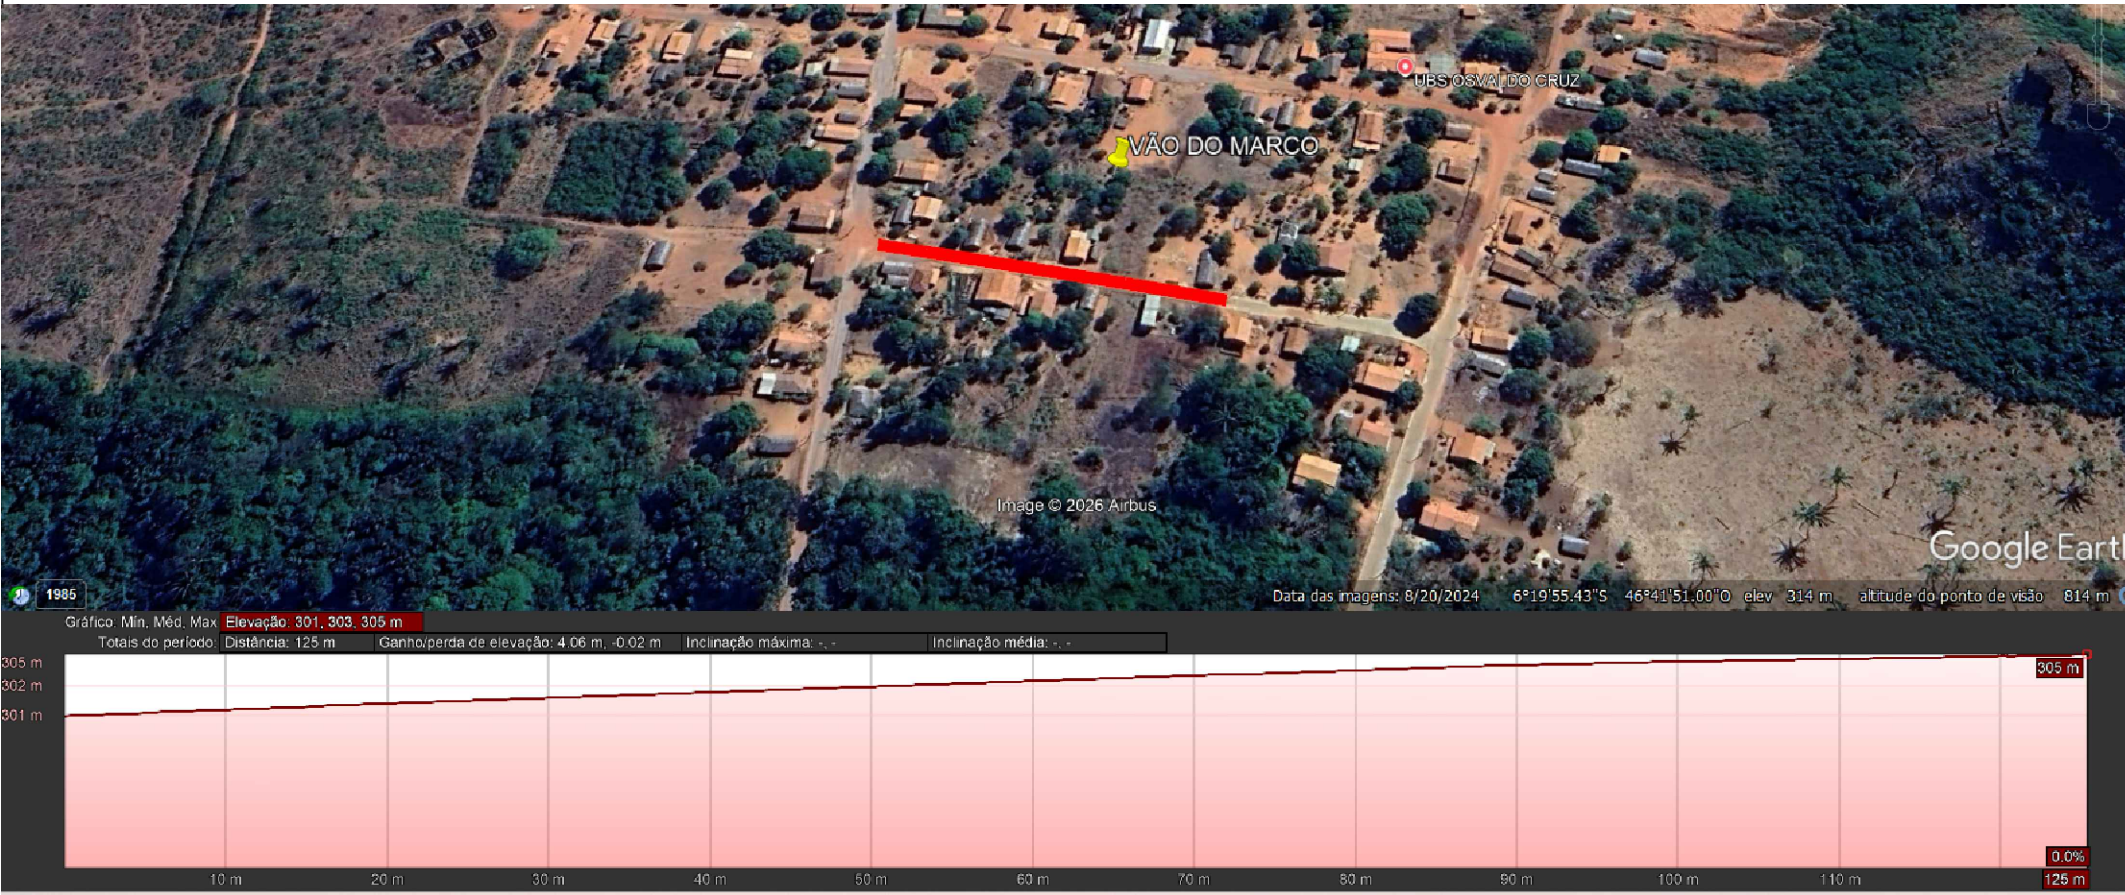
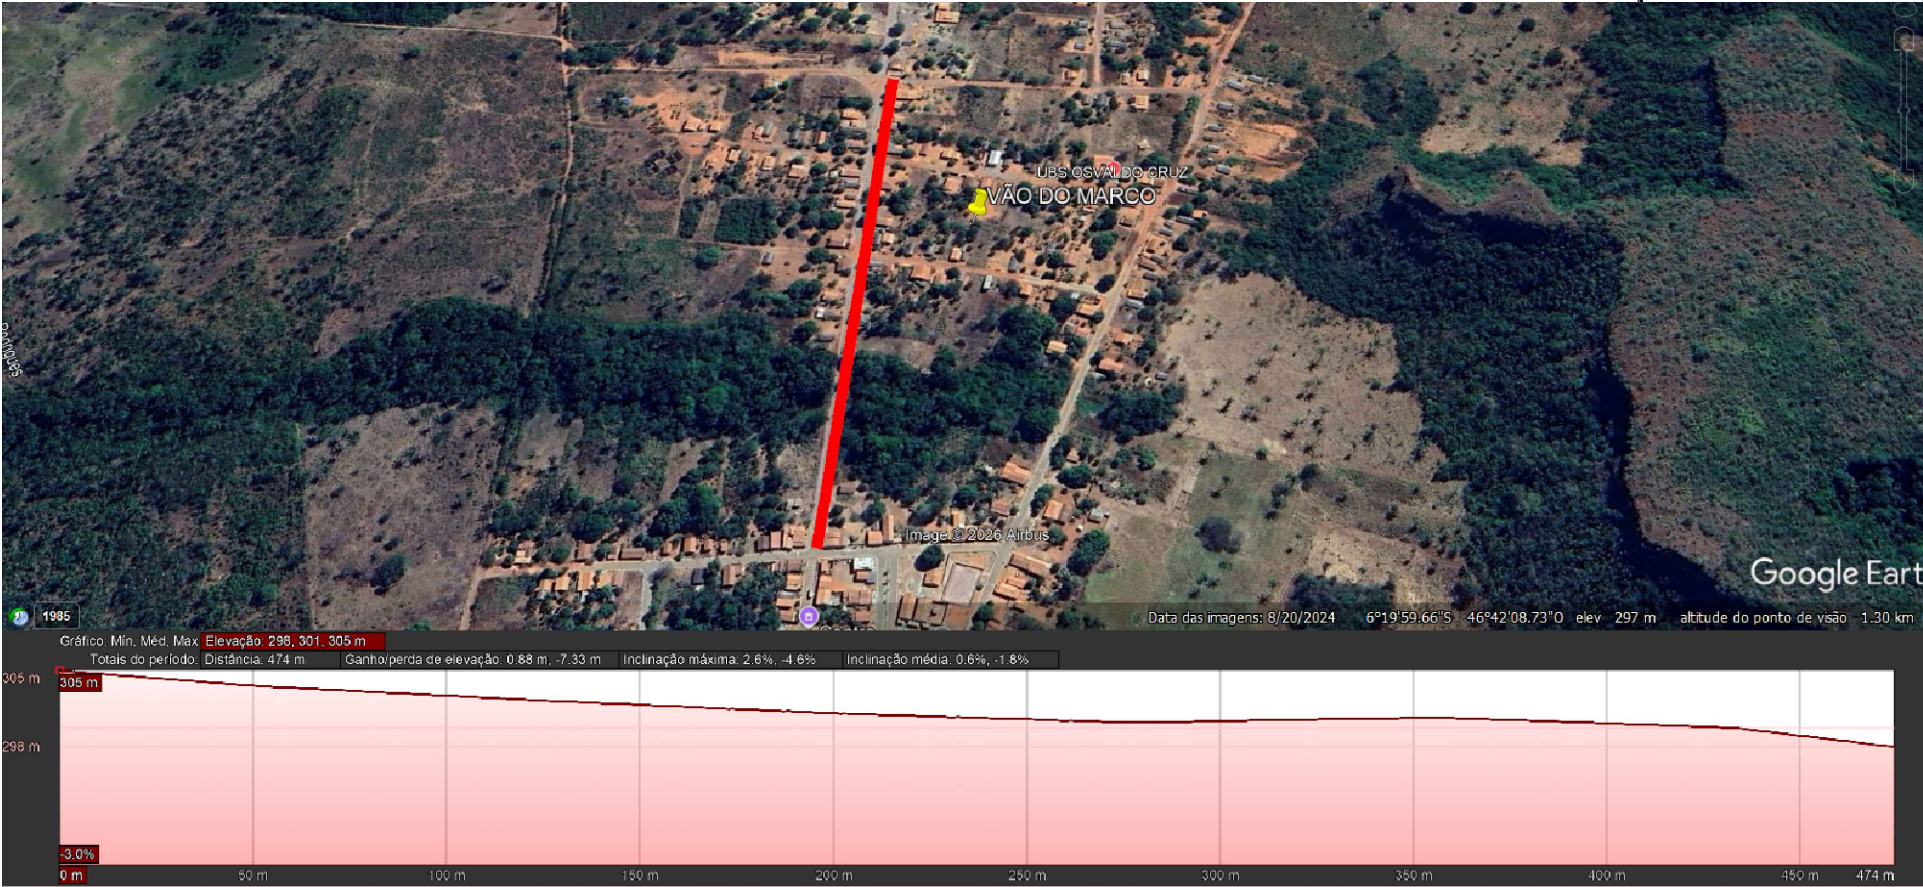


NORTE

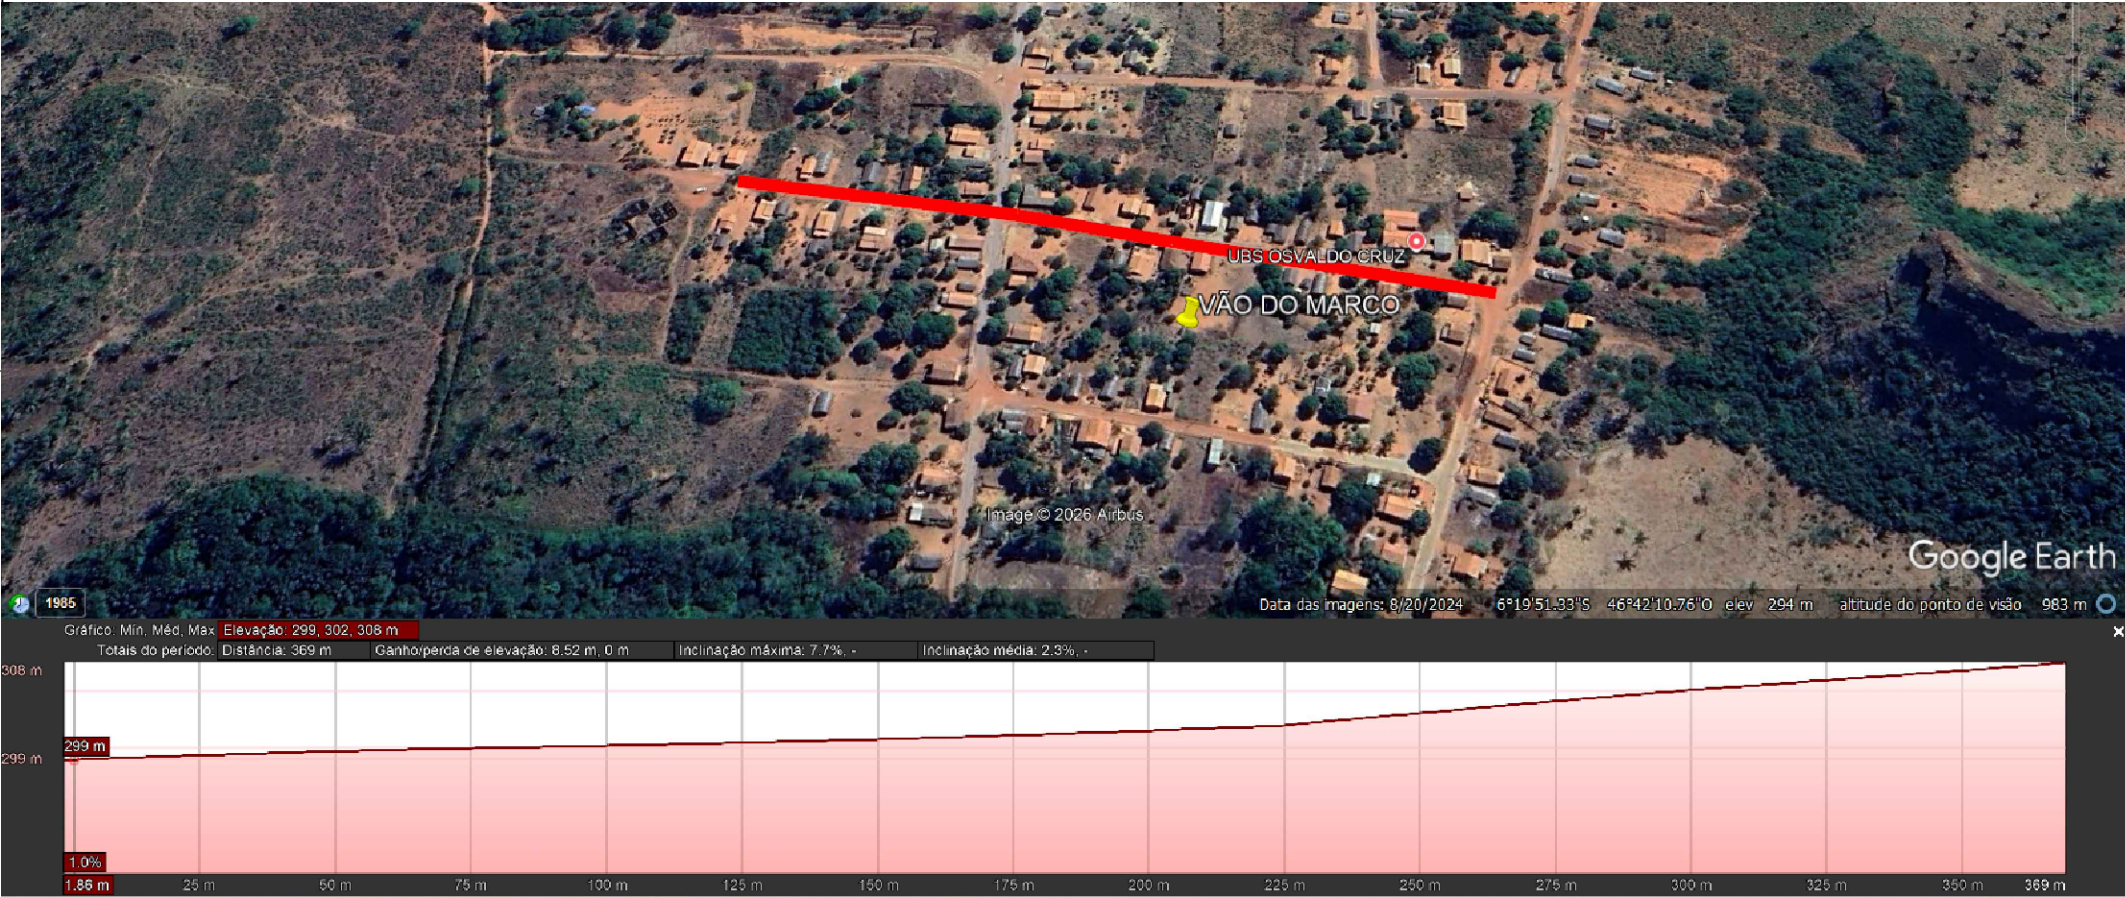

ABAIXO : LEGENDAS - OBSERVAÇÕES - ALTEREÇÕES - REVISÕES - DADOS TÉCNICOS - RELATÓRIO TÉCNICO.

LEGENDAS :		APROVADO PELO MUNICÍPIO		DADOS TÉCNICOS				PROJETO PROJETO GEOMÉTRICO	
		APROVADO PELO MUN. DE SÃO JOÃO DO PARAÍSO		TODAS AS REFERÊNCIAS DE DISTÂNCIA ESTÃO EM METROS				DESCRIÇÃO ESTRADA DA FAZENDINHA TRECHO POVOADO RURAL VÃO DO MARCO - INSTRUMENTO 981904	
								LOCAL SÃO JOÃO DO PARAÍSO - MA	
								CLIENTE / PROPRIETÁRIO / ÓRGÃO PREFEITURA MUNICIPAL DE SÃO JOÃO DO PARAÍSO-MA	
						RESPONSÁVEL TÉCNICO			
						ESCALA 1/50.000		FOLHA A2 01 001	
						ÁREAS		PERÍMETROS	
						DESENHISTA ALEXANDRE CEZAR		DATA 12/01/2026	
						ARQUIVO É PROIBIDO A REPRODUÇÃO TOTAL OU PARCIAL DESTA PROJETO, SEM A AUTORIZAÇÃO DO PROFISSIONAL RESPONSÁVEL - LEI Nº9610 (19/02/1998) ARTIGO 7º - INCISO X			