


Total obra - Superficie total: 166.14 m ²			
Elemento	Formas (m ²)	Volume (m ³)	Barras (kg)
Vigas: fundo	157.16		
Forma lateral	63.54		
Cortinas	405.90	40.59	3823
Pilares (Sup. Formas)	151.28	20.19	1493
Total	777.88	60.78	5316
Índices (por m ²)	4.682	0.366	32.00

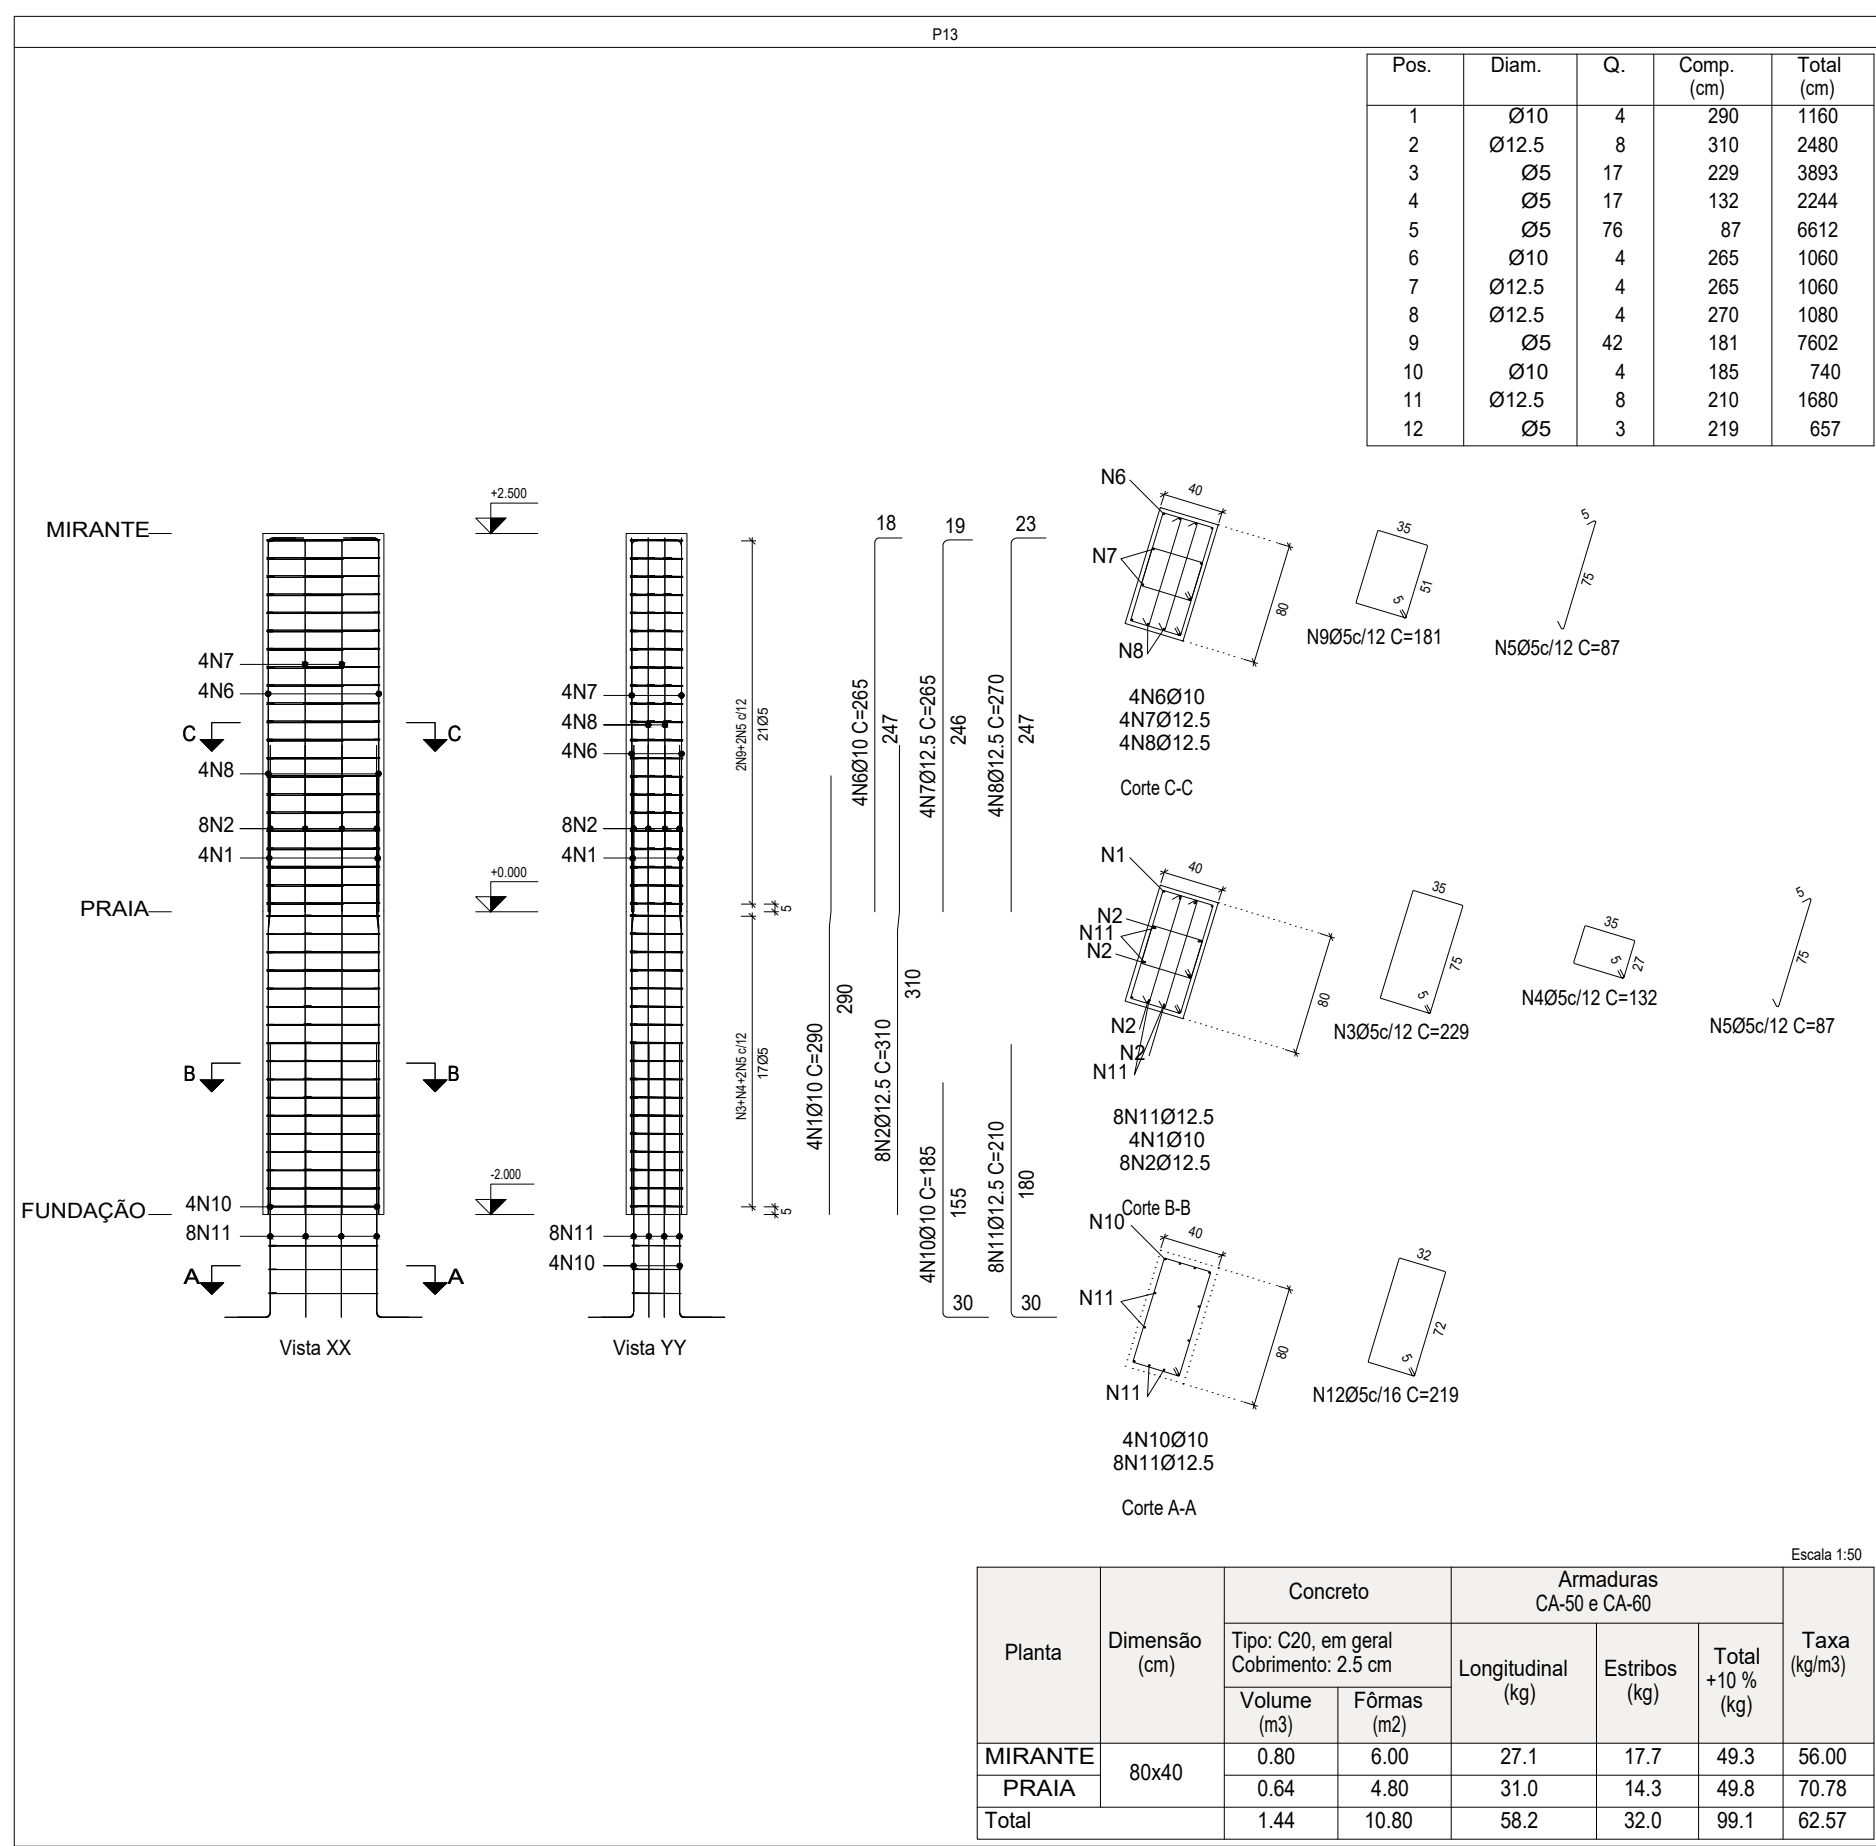

Endereço:
MUNICÍPIO DE SÃO JOÃO DO PARAÍSO - MA

[illegible]

Cliente:
MUNICIPIO DE SÃO JOÃO DO PARAÍSO - CNPJ:01.597.629/0001-23

Título do projeto:
ESTRUTURAL - MURO DE CONTENÇÃO - ORLA SÃO JOÃO DO PARAÍSO

Nº RRT projeto:	Nº RRT Execução:	Data:	Projeta:	Desenhista:
00000	0000	04/11/2025	Lenilson Silva Mendes CREA nº 111949/922MA	Lenilson Silva Mendes CREA nº 111949/922MA
Folha:		Escala:	Disciplina:	Etapa / Revisão:
FL 03 / FL 07		INDICADA		
Conteúdo: PILARES PT03/03				