



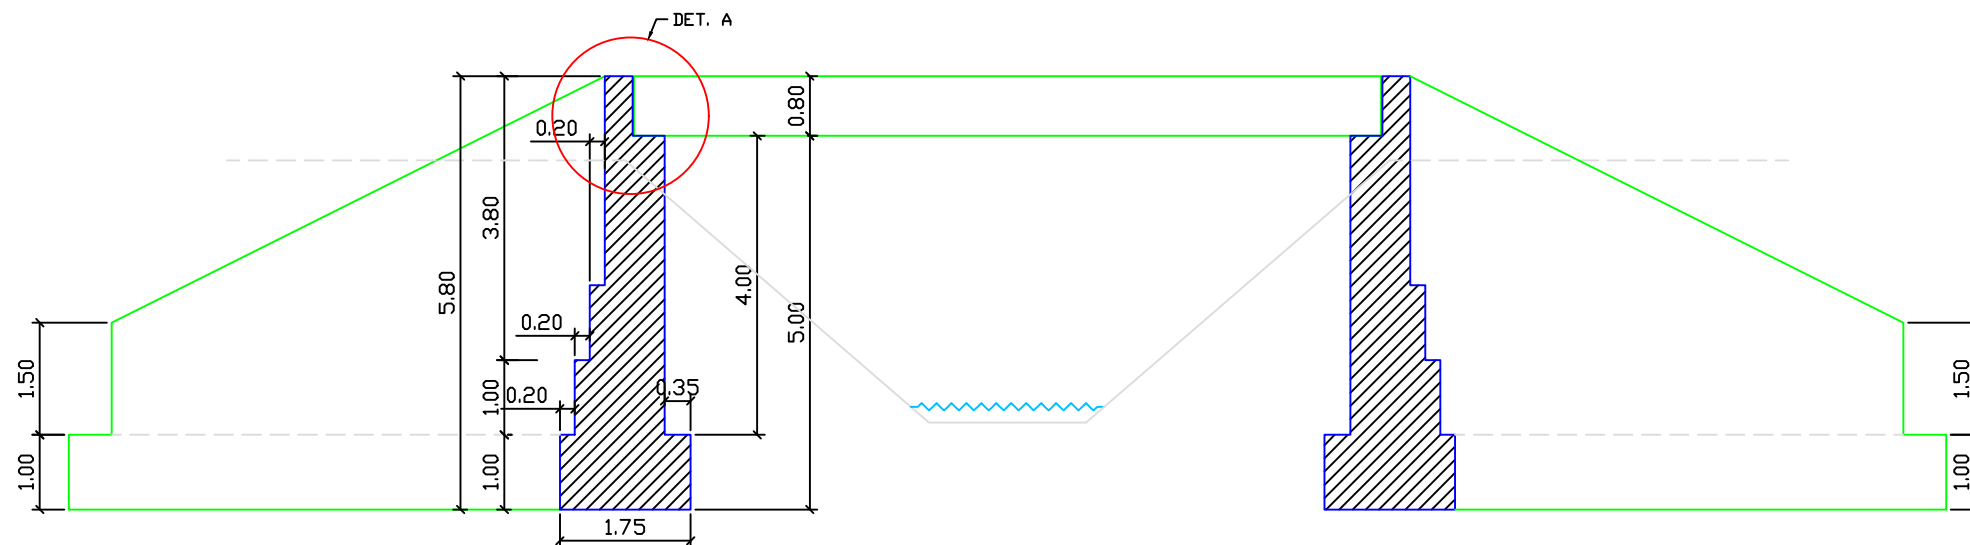

CORTE - AA  
ESC. 1/100

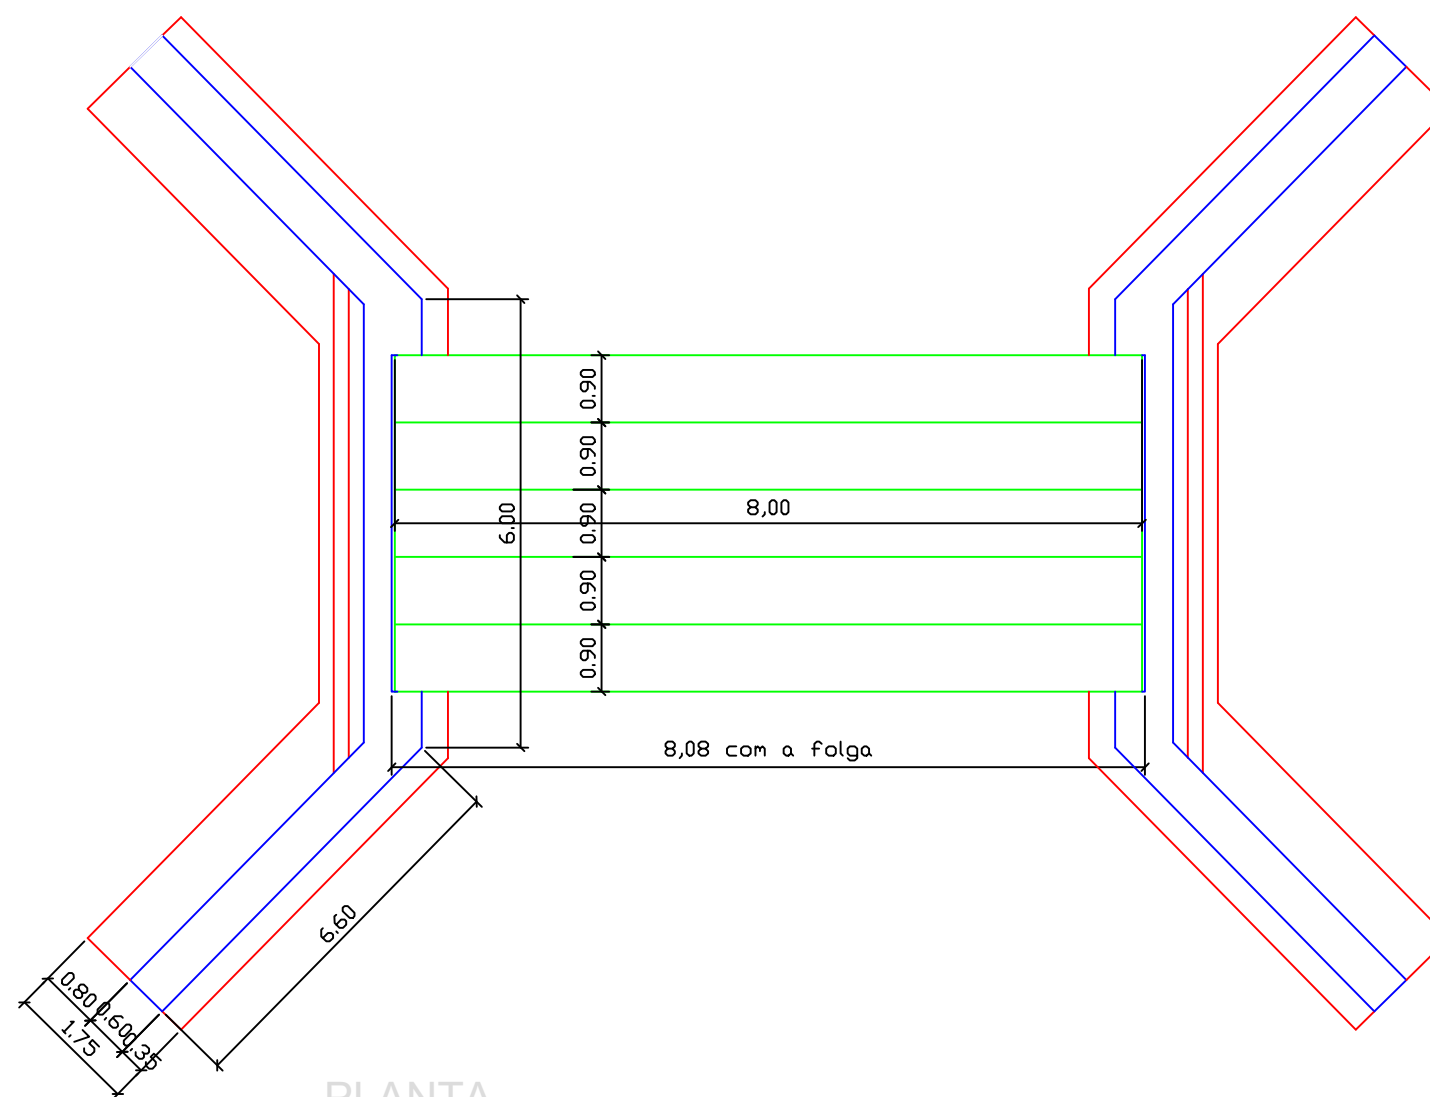

PLANTA  
ESC. 1/100

PROJETO BÁSICO DE ENGENHARIA  
MUNICÍPIO DE SÃO JOÃO DO PARAÍSO



|              |                                       |         |                   |                |                             |
|--------------|---------------------------------------|---------|-------------------|----------------|-----------------------------|
| LOCALIZAÇÃO: | MUNICÍPIO DE SÃO JOÃO DO PARAÍSO - MA | TRECHO: | TRAÇADO PRINCIPAL | ESTACA:        |                             |
|              |                                       |         |                   | FOLHA:         | 12                          |
|              |                                       |         |                   | RESP. TÉCNICO: | ALEXANDRE CEZAR L. DA SILVA |
|              |                                       |         |                   |                |                             |