




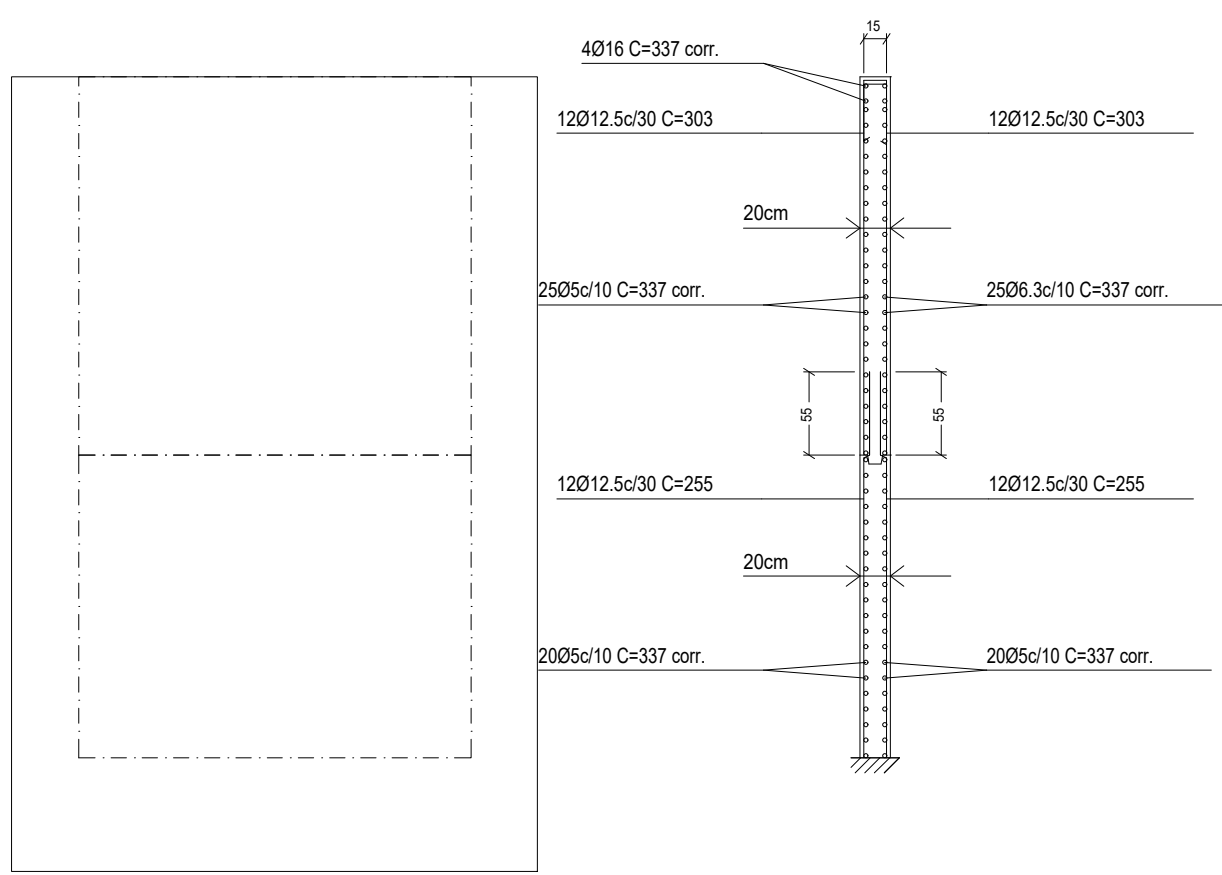

Cortina/Alv. C1 Piso 0 Transversais: - Num. Ramos: 1 - Diâmetro: Ø10 - Esp. Vertical: 10 cm - Esp. Horizontal: 60 cm

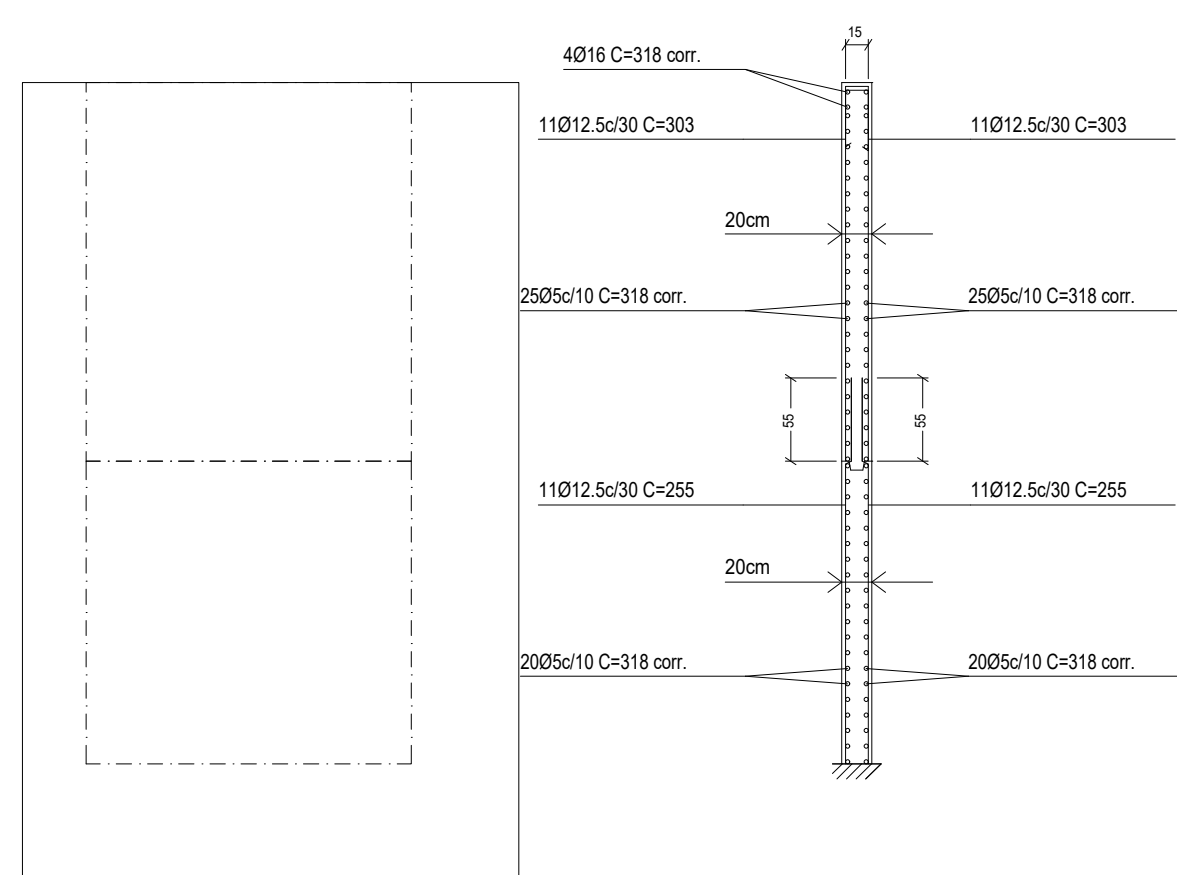


Ver detalhamento sapatas

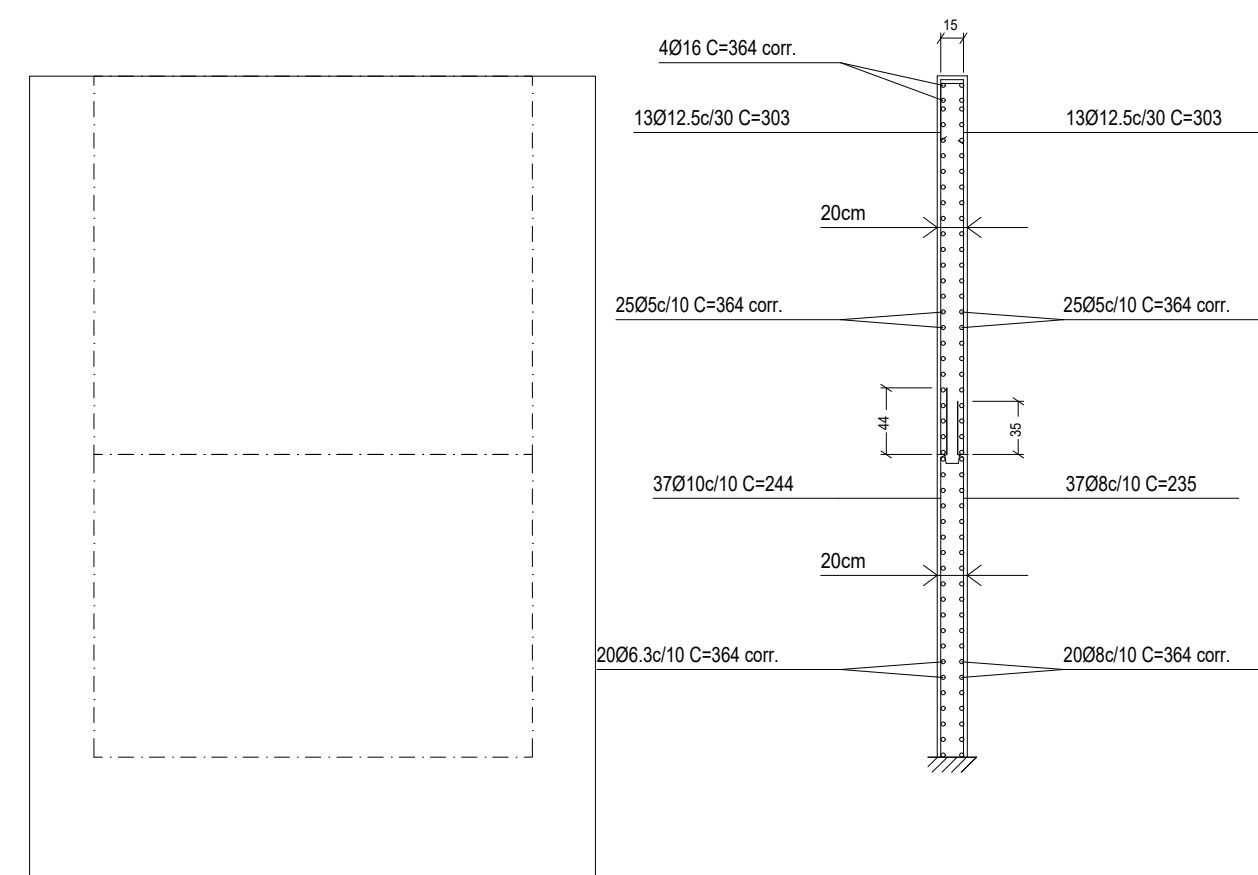

Ver detalhamento sapatas

PRAIA
Piso
Escala: 1:75

Total obra - Superficie total: 166.14 m ²			
Elemento	Formas (m ²)	Volume (m ³)	Barras (kg)
Vigas: fundo	157.16		
Forma lateral	63.54		
Cortinas	405.90	40.59	3823
Plases (Sup. Formas)	151.28	20.19	1493
Total	777.88	60.78	5316
Índices (por m ²)	4.682	0.366	32.00

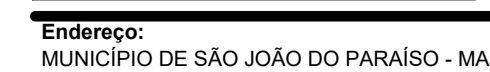

[illegible]

Cliente:
MUNICIPIO DE SÃO JOÃO DO PARAÍSO - CNPJ:01.597.629/0001-23

Título do projeto:
ESTRUTURAL - MURO DE CONTENÇÃO - ORLA SÃO JOÃO DO PARAÍSO

Nº RRT projeto:	Nº RRT Execução:	Data:	Projelista:	Dessenista:
00000	0000	04/11/2025	Lenilson Silva Mendes CDEA nº 1119407923MA	Lenilson Silva Mendes CDEA nº 1119407923MA
Folha:	Escala:	Disciplina:	Etapa / Revisão:	
FL 06 / FL 07	INDICADA			
Conteúdo: MURRO DE CONTENÇÃO PT01/02				