


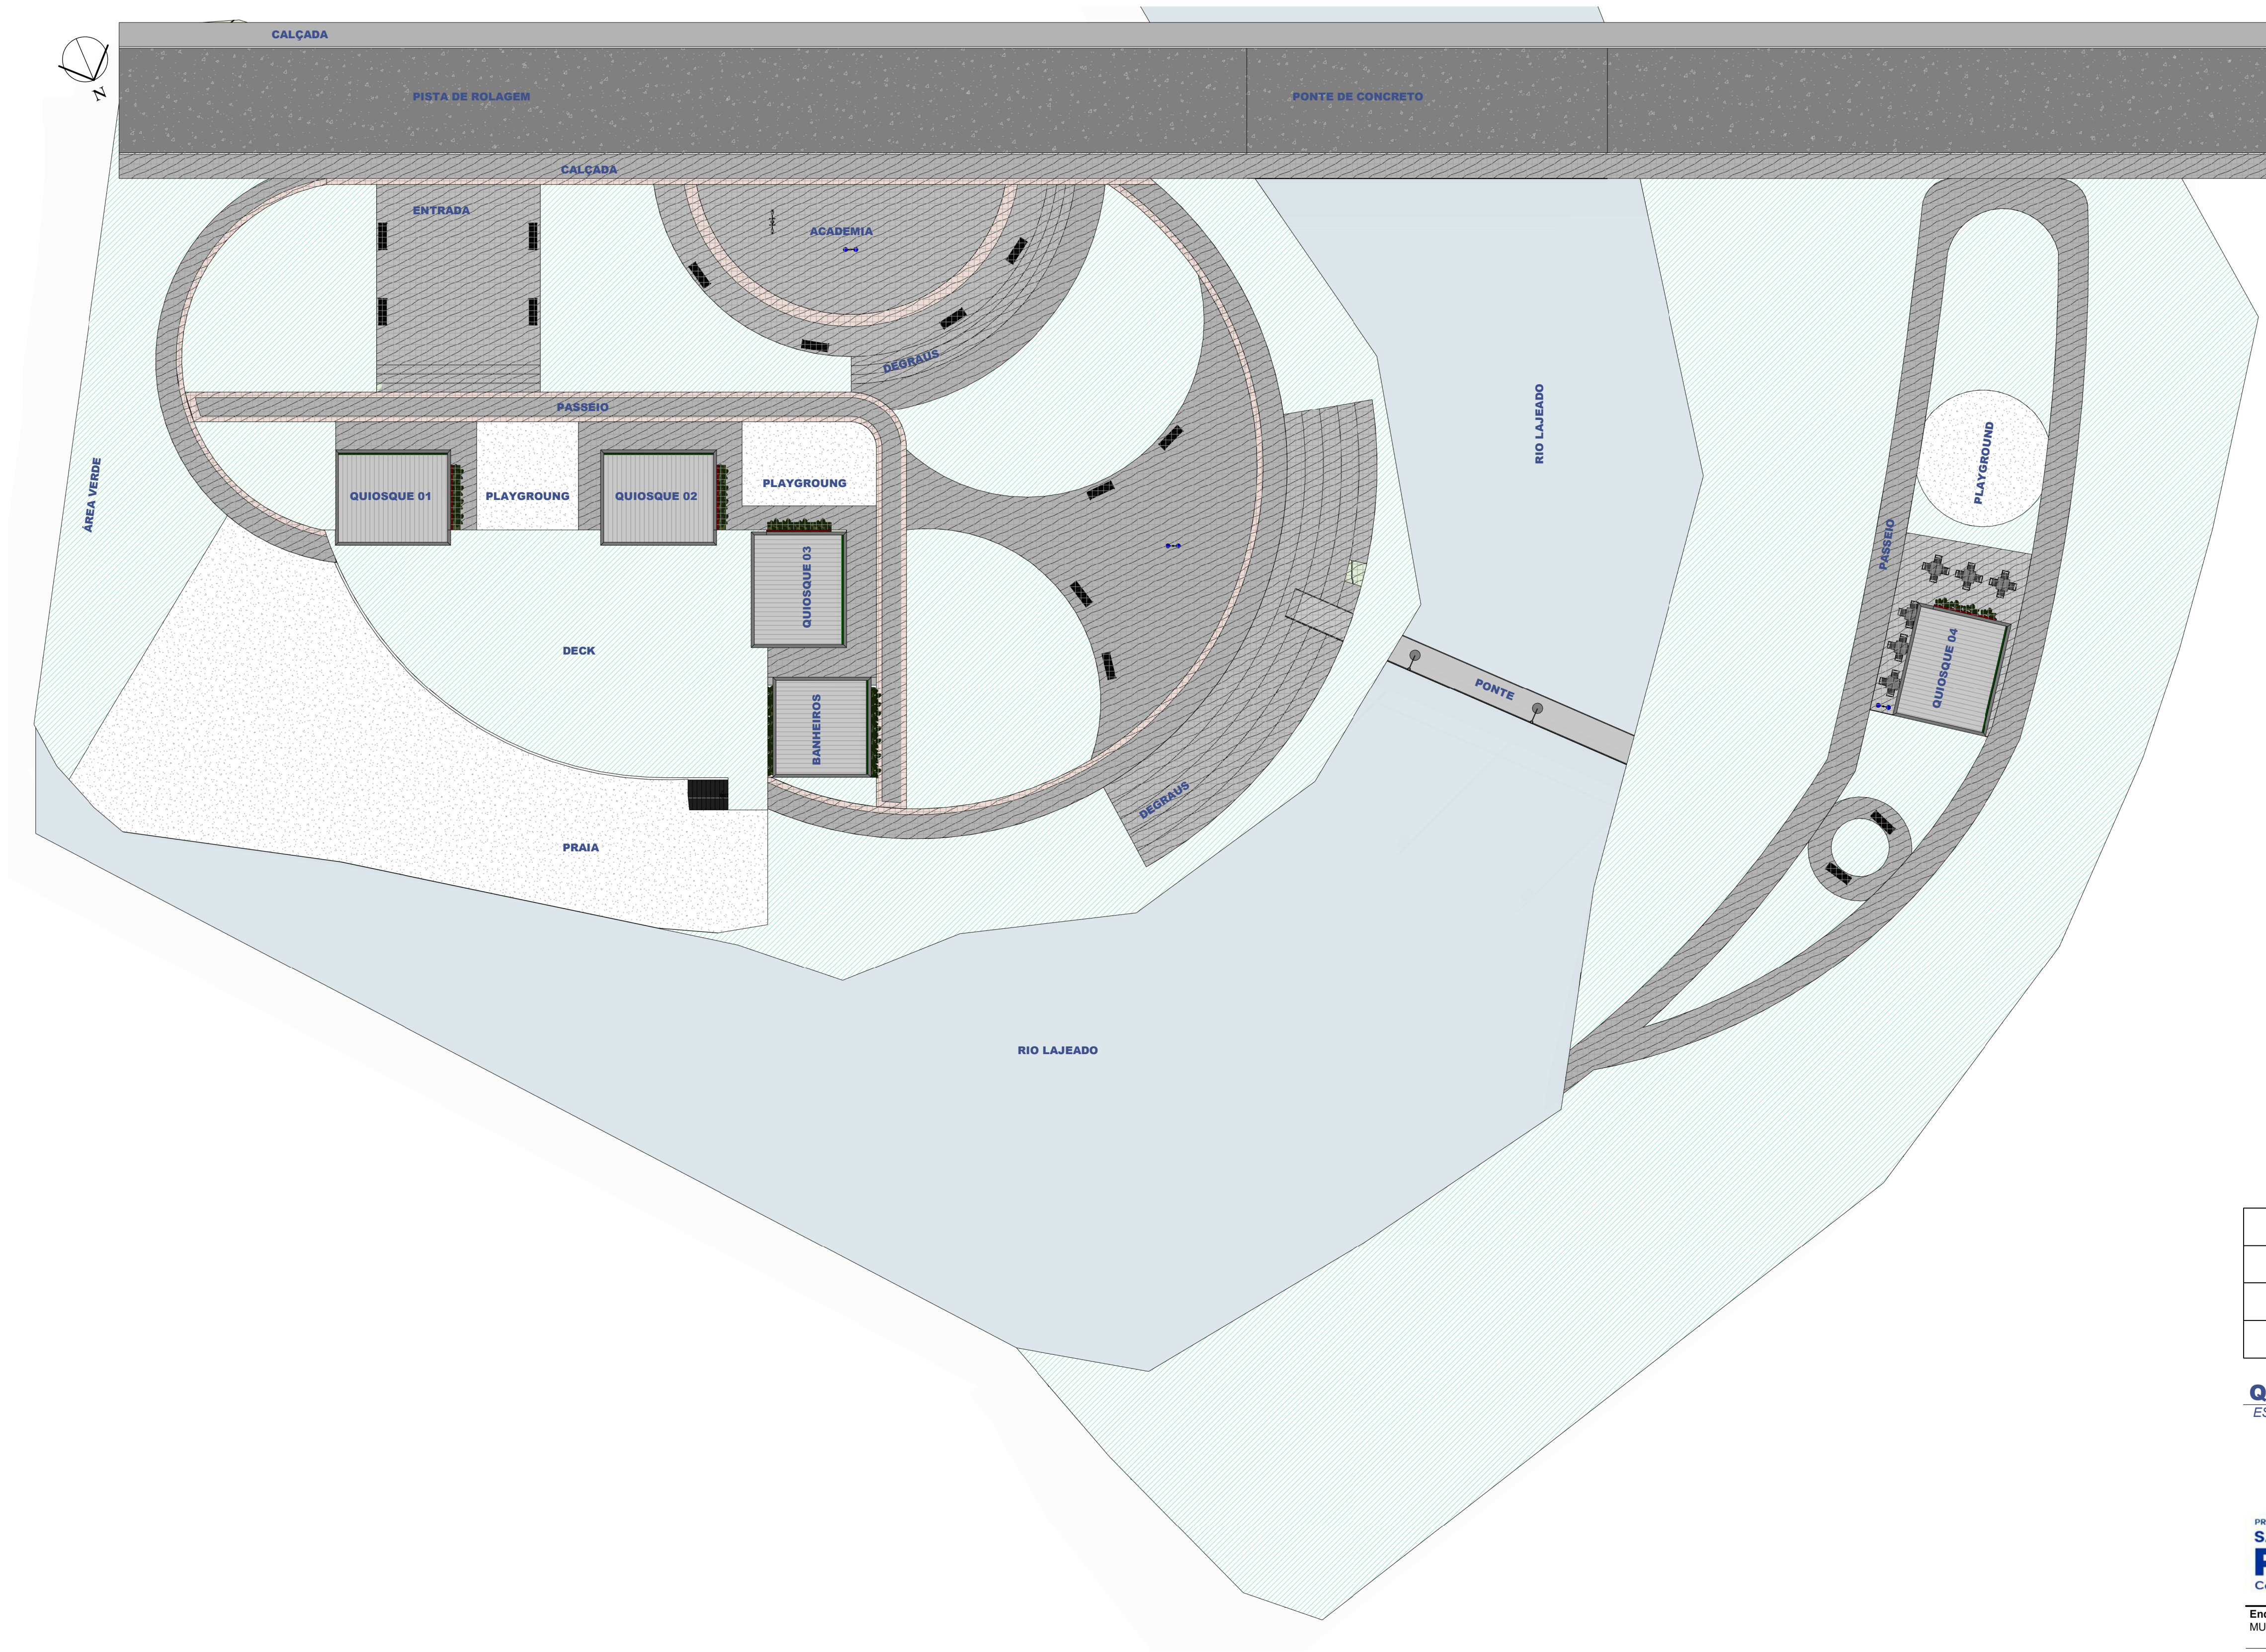

PL - PLANTA ÁREAS
ESCALA 1 : 250

QUADRO DE ÁREAS		
	GRAMA ESMERALDA	590,80 m²
	PISO INTERTRAVADO, COM BLOCO RETANGULAR COLORIDO DE 20 X 10 CM	2.330,34 m²
	LASTRO DE AREIA	649,80 m²

QUADRO DE ÁREAS
ESCALA 1 : 1



Endereço:
MUNICÍPIO DE SÃO JOÃO DO PARAÍSO - MA

		QUADRO DE ÁREAS
		TERRENO: Indefinido
		ÁREA CONSTRUÍDA: 238,77 m²

Cliente:
MUNICÍPIO DE SÃO JOÃO DO PARAÍSO - CNPJ:01.597.629/0001-23

Título do projeto:
ARQUITETÔNICO - ORLA SÃO JOÃO DO PARAÍSO

Nº RRT projeto:	Nº RRT Execução:	Data:	Projetista:	Desenhista:
00000	0000	04/11/2025	Lenilson Silva Mendes CREA nº 1119497922MA	Lenilson Silva Mendes CREA nº 1119497922MA
Folha:	Escala:	Disciplina:	Etapa / Revisão:	
FL- 05 /	Como indicado	ARQUITETURA	Preencher etapa / Rev. 1	
Conteúdo: PLANTA ÁREA				